


HELIOS
1 PLACE COPERNIC
91080 - EVRY-COURCOURNONS




SCCV 1 Place COPERNIC
27 rue Camille DESMOULINS
92130 - Issy-les-Moulineaux

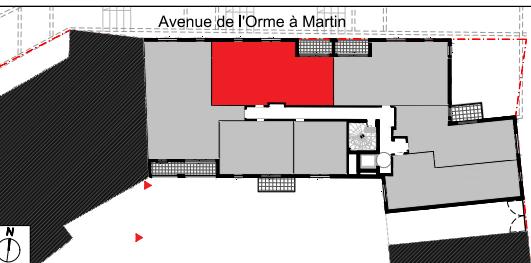


LOT	TYPE	CAGE	NIVEAU
B24	T3	B	R+2

SEJOUR/CUISINE	27.10 m ²
CHAMBRE 1	12.50 m ²
CHAMBRE 2	12.12 m ²
SDB	5.76 m ²
WC	1.31 m ²
ENTREE	6.77 m ²

SURFACE HABITABLE	65.56 m ²
NOTE : LA SURFACE DES PLACARDS EST INCLUSE DANS CELLE DES PIECES ATTENANTES. LA SURFACE TOTALE PEUT PRESENTER UNE VARIATION DE QUELQUES MM ² APRES ADDITION DES PIECES.	
LOGGIA	4.72 m ²
SURFACE ANNEXE	4.72 m ²
TOTAL SURFACES PRIVATIFS	70.28 m²

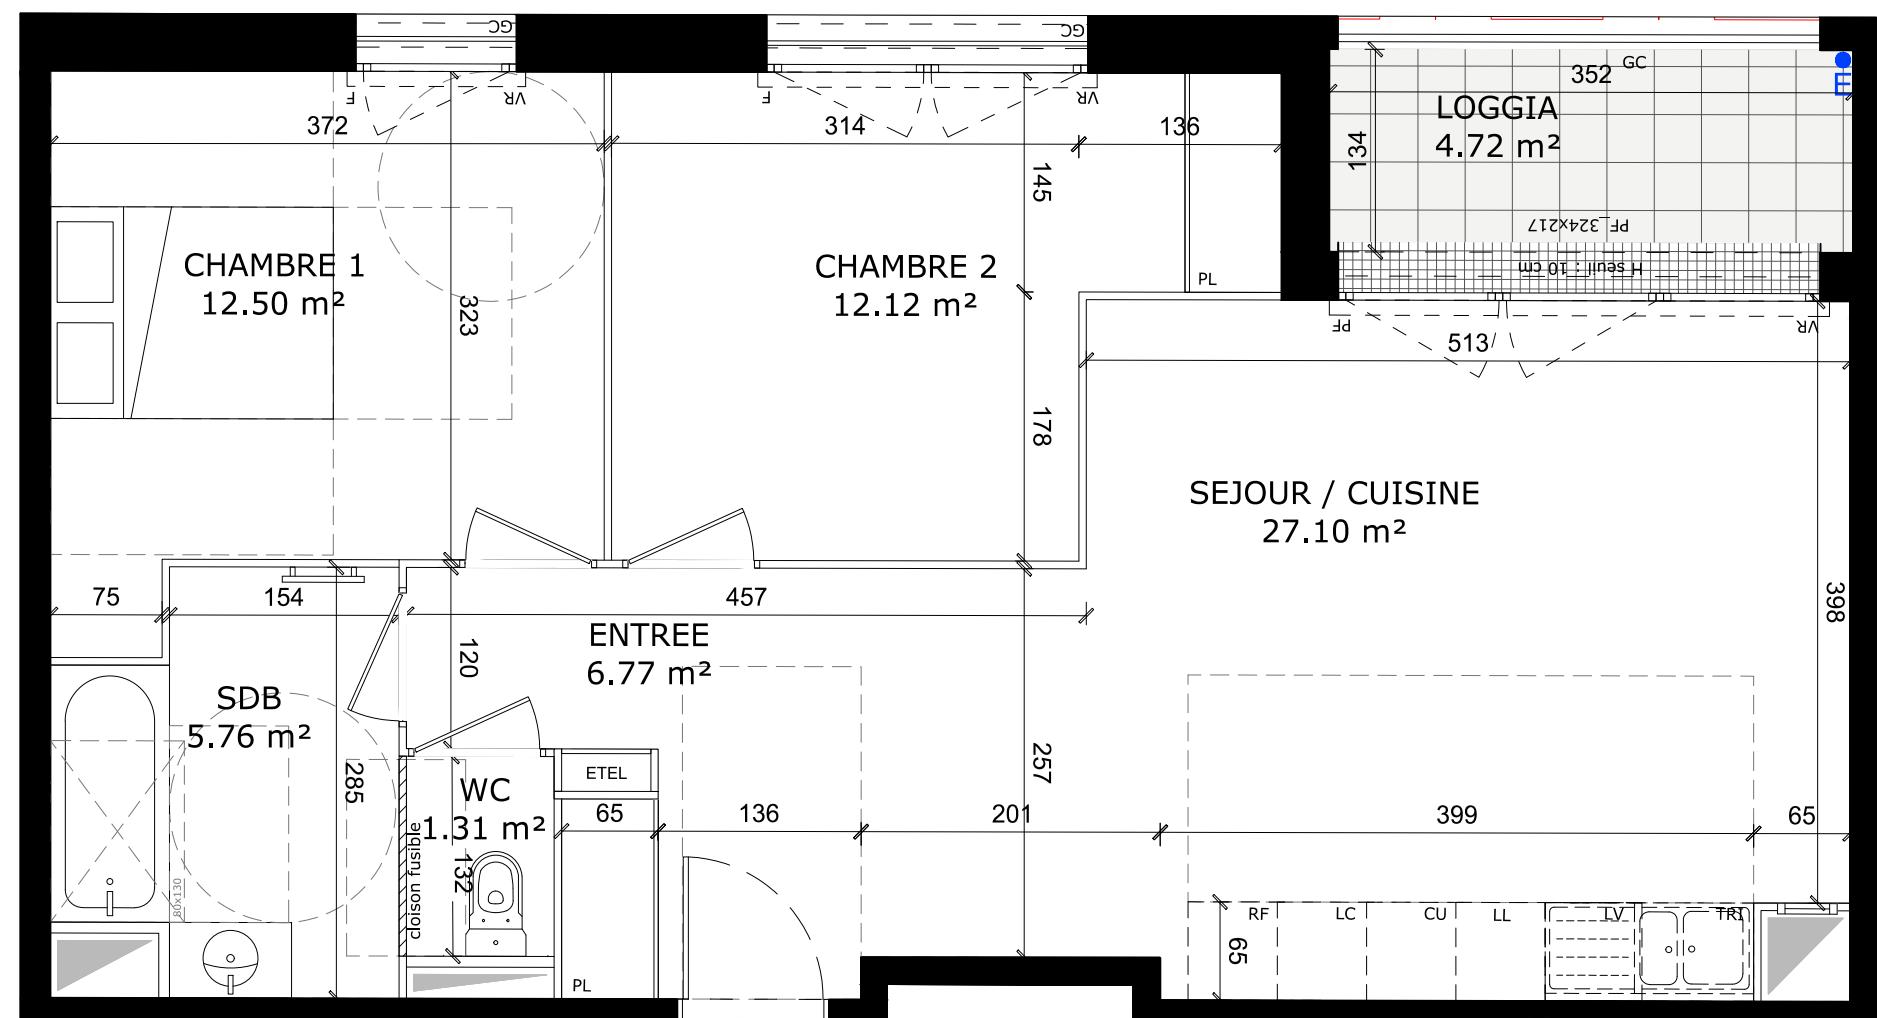

N° B24

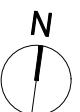

0 1 2 3 4 5m

NOTA :
 DES MODIFICATIONS SONT SUSCEPTIBLES D'ETRE APORTEES EN FONCTION DES NECESSITES TECHNIQUES ET ADMINISTRATIVES LORS DE LA REALISATION POUR LES DIMENSIONS LIBRES, POSITIONS DES BAIES, ET EQUIPEMENTS.
 LES SURFACES DONNEES SONT APPROXIMATIVES. LES RETOMBES, SOFFITES, FAUX PLAFONDS, EMPLACEMENTS DES EQUIPEMENTS SONT FIGURES A TITRE INDICATIF. LES SURFACES HABITABLES SONT CONFORMES AU DECRET DU 23 MARS 1997 (ART.4.4)

SERIE NOTAIRE PCM

LEGENDE	PL : Placard	CU : Cuisson
CF : Châssis fixe	TRI : Tri	RF : Réfrigérateur
PF : Porte-fenêtre	LC : Linéaire	LL : Lave-linge
F : Fenêtre	complémentaire	LV : Lave-vaisselle
ALL : Allège pleine		EP : Eaux pluviales
AV : Allège vitrée		
VR : Volet roulant		
GC : Garde-corps		
Soffite, Faux-plafonds	Retombée de poutre	Evacuation


PLAN DE VENTE

Date d'édition : 09/10/2024 Indice : 1

HELIOS
1 PLACE COPERNIC
91080 - EVRY-COURCOURONNES




**SCCV 1 Place COPERNIC
27 rue Camille DESMOULINS
92130 - Issy-les-Moulineaux**

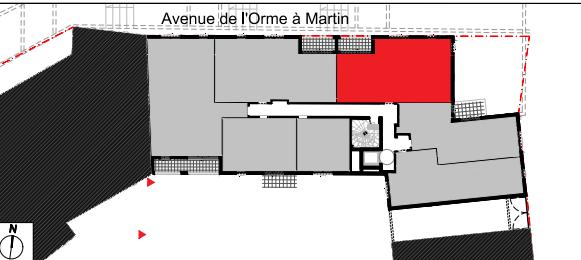


LOT	TYPE	CAGE	NIVEAU
B25	T3	B	R+2
SEJOUR/CUISINE			32.37 m ²
CHAMBRE 1			12.02 m ²
CHAMBRE 2			9.87 m ²
SDB			5.81 m ²
WC			1.44 m ²

SURFACE HABITABLE 61.51 m²

LOGGIA	4.72 m ²
SURFACE ANNEXE	4.72 m ²
TOTAL SURFACES PRIVATIFS	66.22 m ²

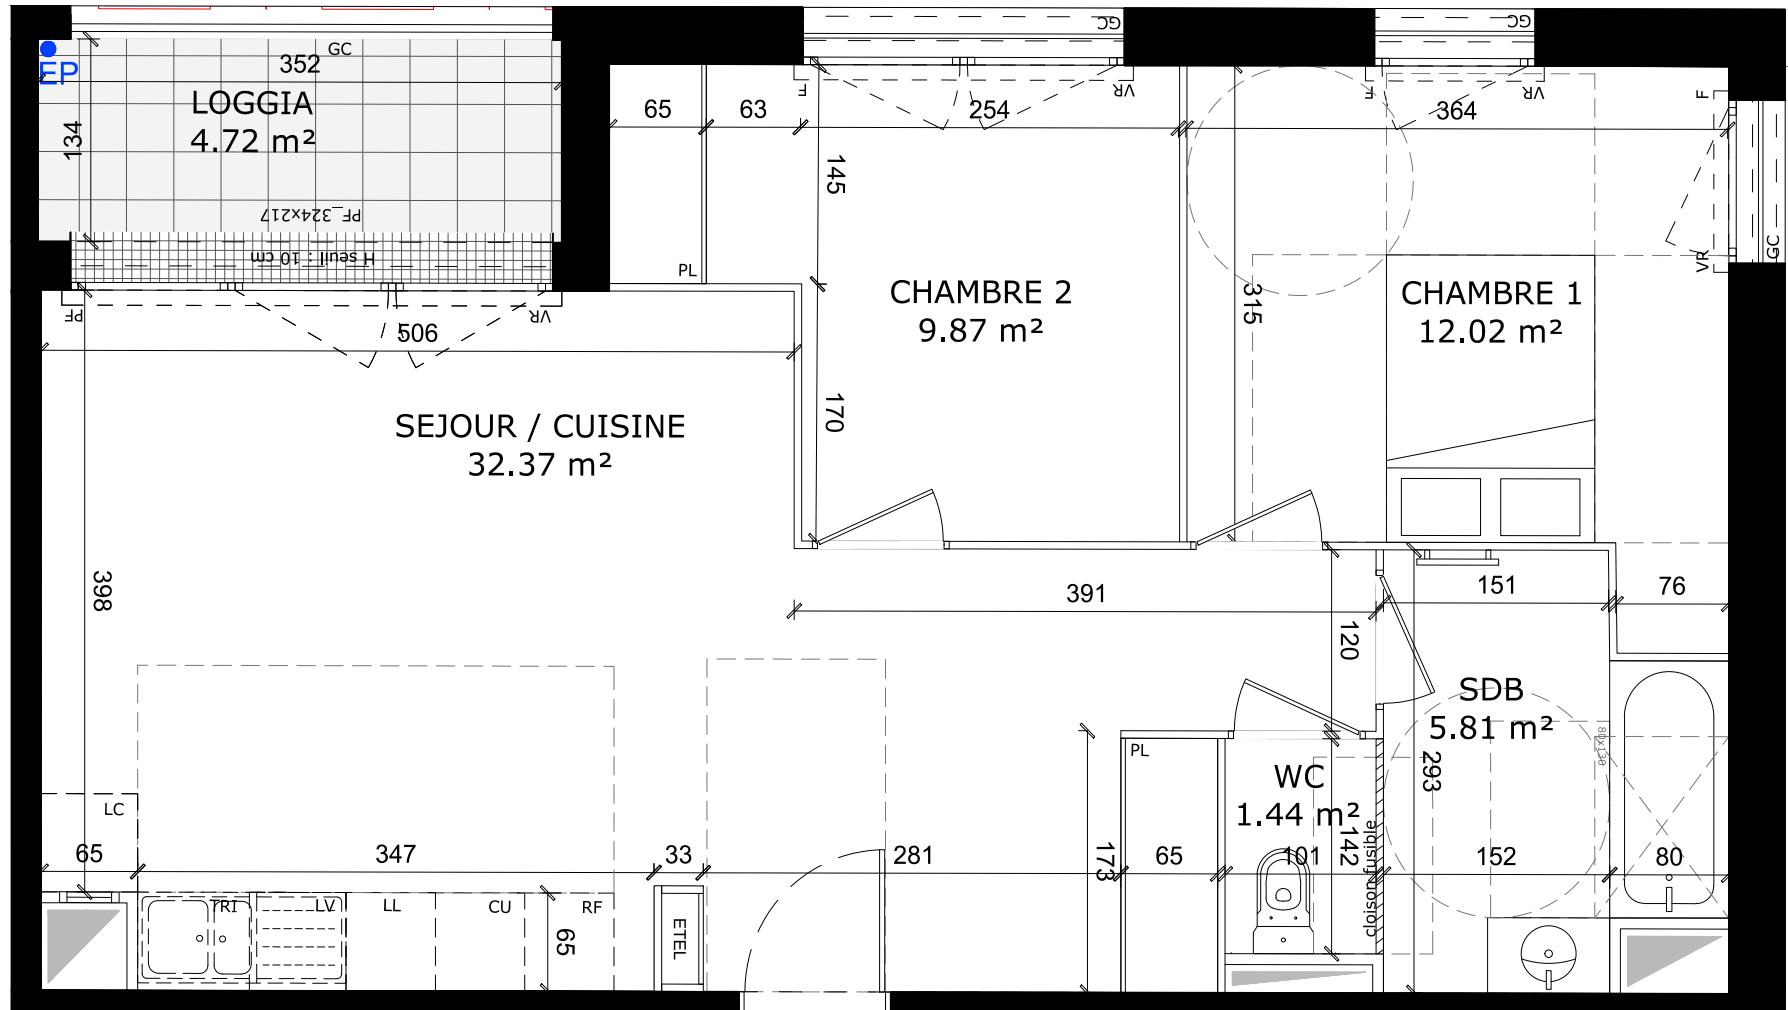


N° B25

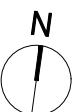

A horizontal scale bar with numerical markings at 0, 1, 2, 3, 4, and 5m. The scale bar is represented by a thick black line with tick marks and labels.

NOTA :
DES MODIFICATIONS SONT SUSCEPTIBLES D'ETRE APORTEES EN FONCTION DES NECESSITES TECHNIQUES ET ADMINISTRATIVES LORS DE LA REALISATION POUR LES DIMENSIONS LIBRES, POSITIONS DES BAIES, ET EQUIPEMENTS.
LES SURFACES DONNEES SONT APPROXIMATIVES. LES RETOMBES, SOFFITES, FAUX PLAFONDS, EMPLACEMENTS DES EQUIPEMENTS SONT FIGURES A TITRE INDICATIF. LES SURFACES HABITABLES SONT CONFORMES AU DECRET DU 23 MARS 1997 (ART.4.4)

SFRIF NOTAIRE PCM

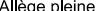LEGENDE		
CF : Châssis fixe	PL : Placard	CU : Cuisson
PF : Porte-fenêtre	TRI : Tri	RF : Réfrigérateur
F : Fenêtre	LC : Linéaire	LL : Lave-linge
ALL : Allège pleine	complémentaire	LV : Lave-vaisselle
AV : Allège vitrée		EP : Eaux pluviales
VR : Volet roulant		
GC : Garde-corps		
 Soffite, Faux-plafonds	 Retombée de poutre	 Evacuation

PLAN DE VENTE

Date d'édition : 09/10/2024

Indice : 1


HELIOS
1 PLACE COPERNIC
91080 - EVRY-COURCOURONNES




**SCCV 1 Place COPERNIC
27 rue Camille DESMOULINS
92130 - Issy-les-Moulineaux**



LOT B34	TYPE T3	CAGE B	NIVEAU R+3
SEJOUR/CUISINE			27.10 m ²
CHAMBRE 1			12.50 m ²
CHAMBRE 2			12.12 m ²
SDB			5.76 m ²
WC			1.31 m ²
ENTREE			6.77 m ²
SURFACE HABITABLE			65.56 m ²
NOTE : LA SURFACE DES PLACARDS EST INCLUSE DANS CELLE DES PIECES ATTENANTES. LA SURFACE TOTALE PEUT PRESENTER UNE VARIATION DE QUELQUES MM ² APRES ADDITION DES PIECES.			
LOGGIA			4.72 m ²
SURFACE ANNEXE			4.72 m ²
TOTAL SURFACES PRIVATIFS			70.28 m ²

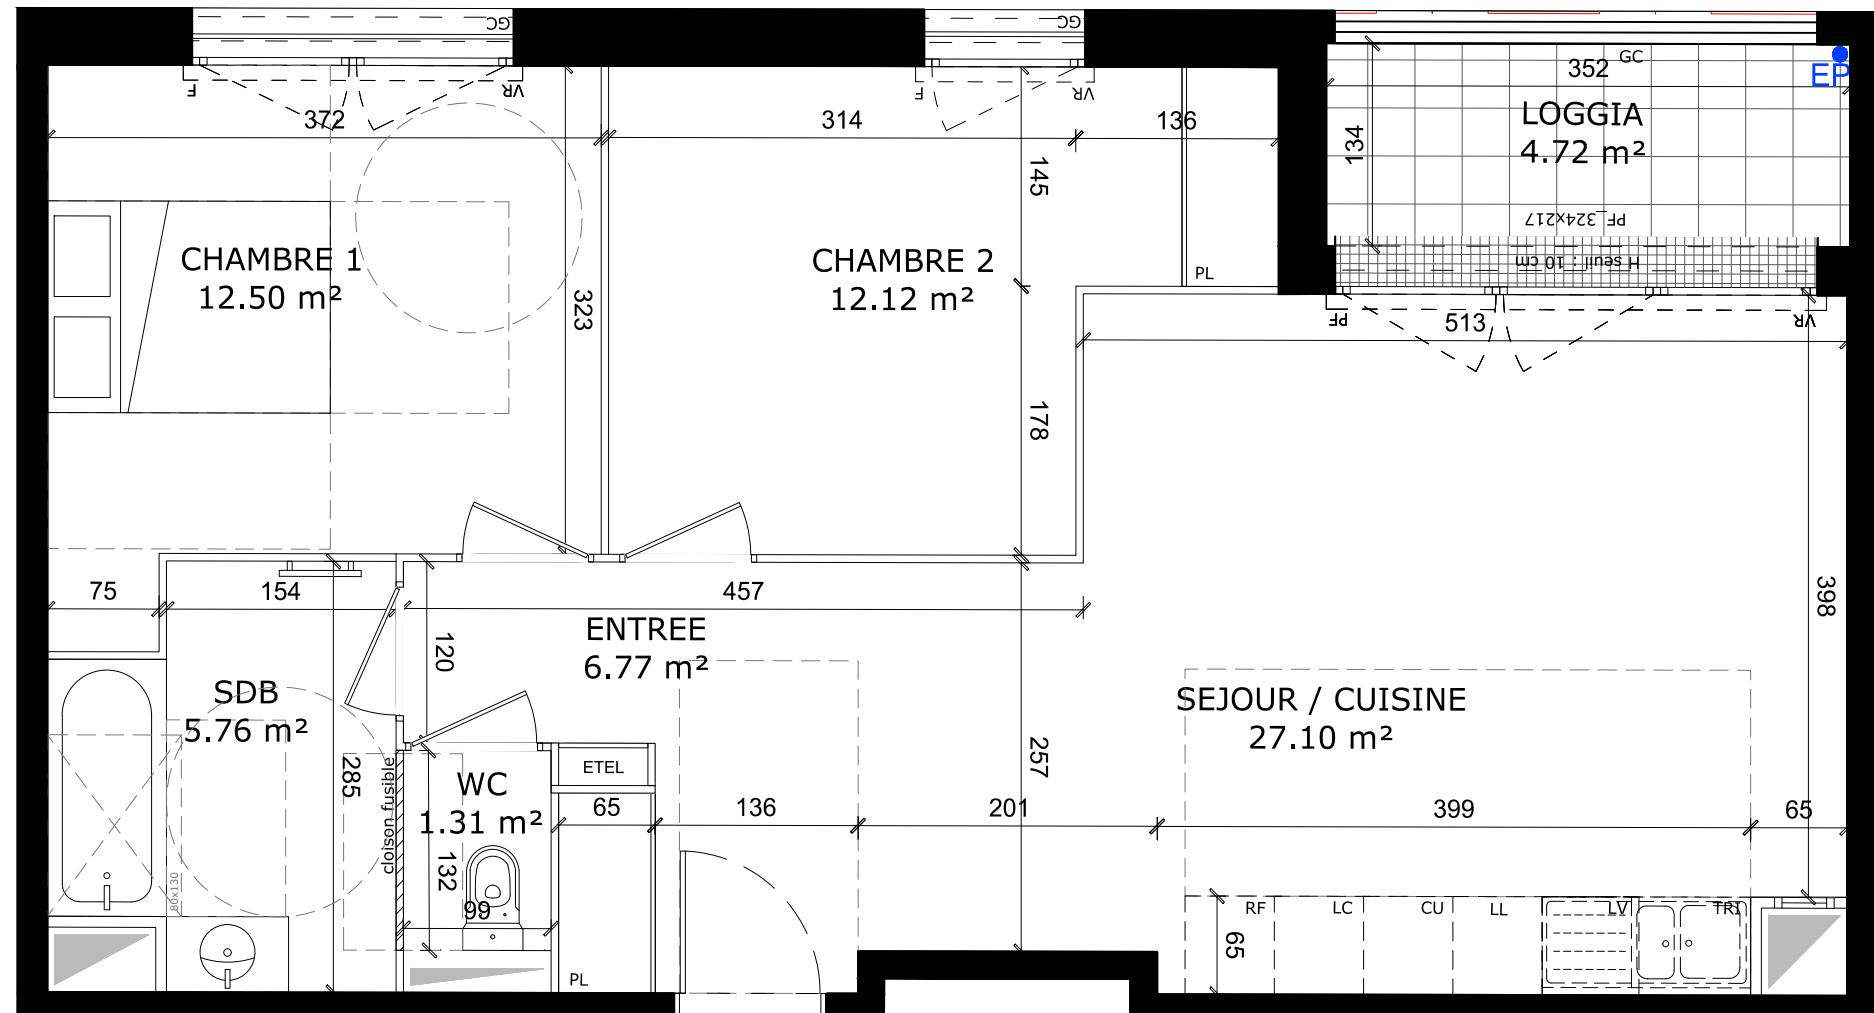


Nº B34

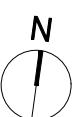

NOTA :
DES MODIFICATIONS SONT SUSCEPTIBLES D'ETRE APPORTERES EN FONCTION DES NECESSITES TECHNIQUES ET ADMINISTRATIVES LORS DE LA REALISATION POUR LES DIMENSIONS LIBRES, POSITIONS DES BAIES, ET EQUIPEMENTS.
LES SURFACES DONNEES SONT APPROXIMATIVES. LES RETOMBES, SOFFITES, FAUX PLAFONDS, EMPLACEMENTS DES EQUIPEMENTS SONT FIGURES A TITRE INDICATIF. LES SURFACES HABITABLES SONT CONFORMES AU DECRET DU 23 MARS 1997 (ART.4.4)

SFRIF NOTAIRE PCM

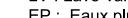LEGENDE		
CF : Châssis fixe	PL : Placard	CU : Cuisson
PF : Porte-fenêtre	TRI : Tri	RF : Réfrigérateur
F : Fenêtre	LC : Linéaire	LL : Lave-linge
ALL : Allège pleine	complémentaire	LV : Lave-vaiselle
AV : Allège vitrée		EP : Eaux pluviales
VR : Volet roulant		
GC : Garde-corps		
 Soffite, Faux-plafonds	 Retombée de poutre	 Evacuation

PLAN DE VENTE


Date d'édition : 09/10/2024

Indice : 1

HELIOS
1 PLACE COPERNIC
91080 - EVRY-COURCOURONNES



**SCCV 1 Place COPERNIC
27 rue Camille DESMOULINS
92130 - Issy-les-Moulineaux**

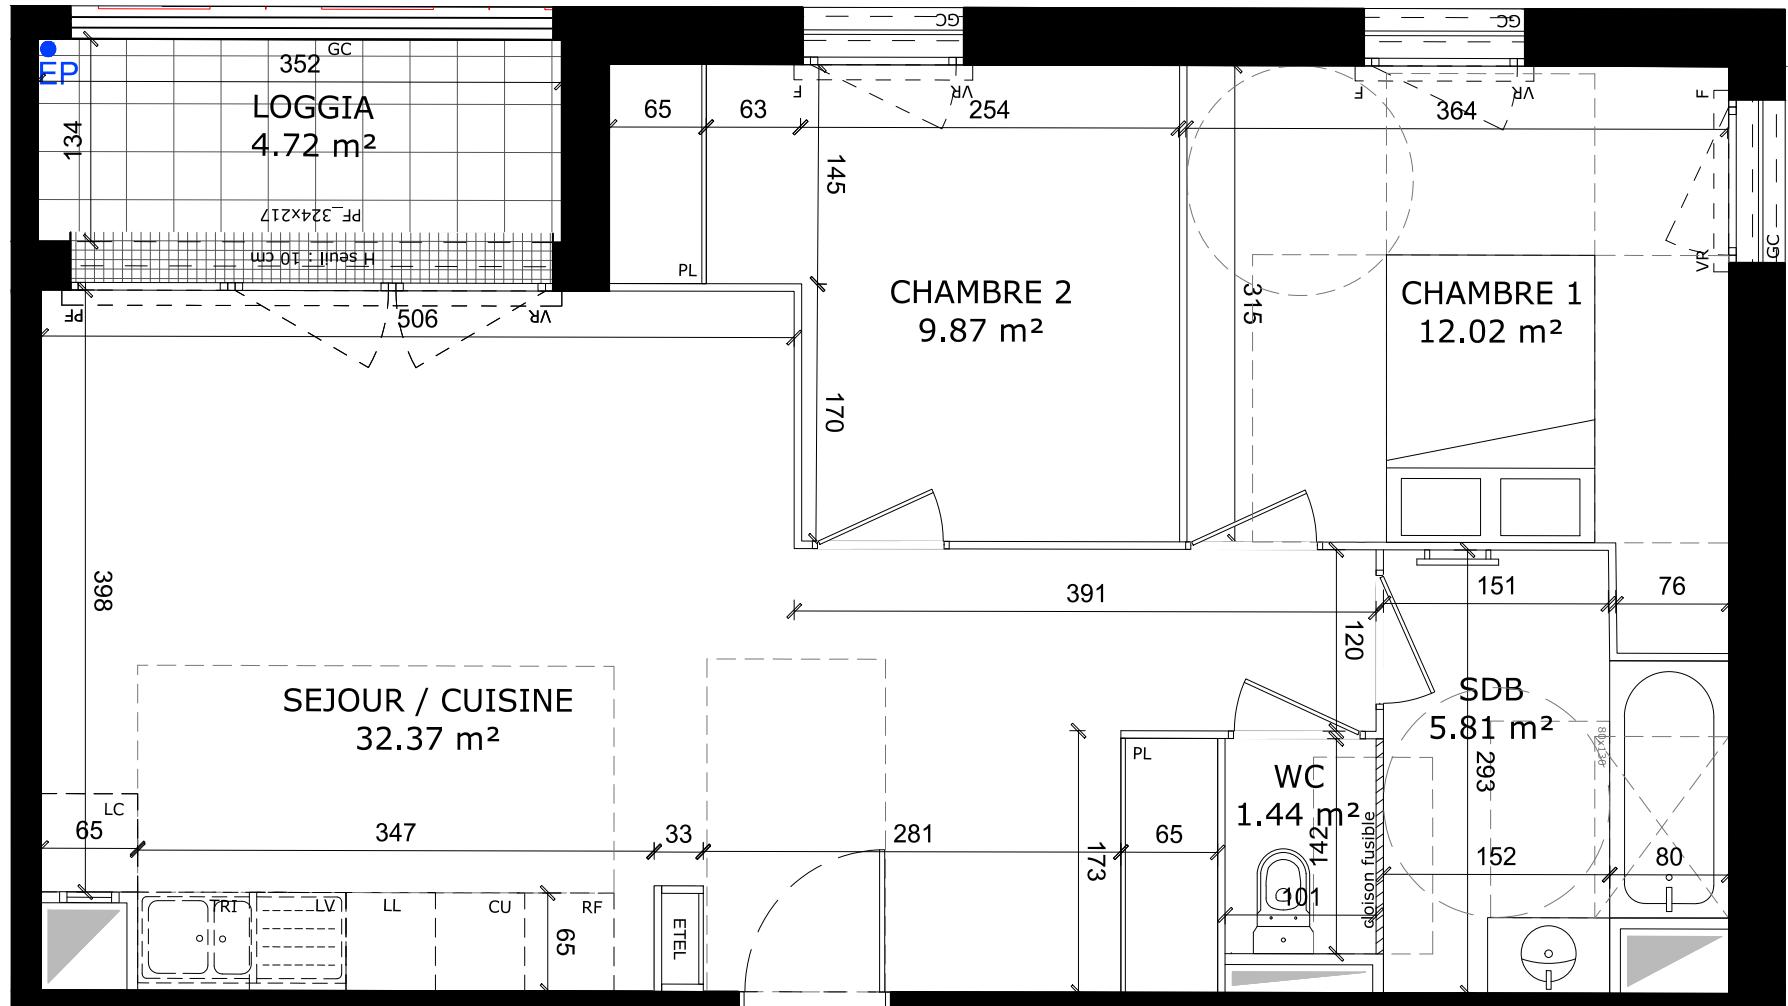

N° B35



NOTA :
DES MODIFICATIONS SONT SUSCEPTIBLES D'ETRE APORTEES EN FONCTION DES NECESSITES TECHNIQUES ET ADMINISTRATIVES LORS DE LA REALISATION POUR LES DIMENSIONS LIBRES, POSITIONS DES BAIES, ET EQUIPEMENTS.
LES SURFACES DONNEES SONT APPROXIMATIVES. LES RETOMBES, SOFFITES, FAUX PLAFONDS, EMPLACEMENTS DES EQUIPEMENTS SONT FIGURES A TITRE INDICATIF. LES SURFACES HABITABLES SONT CONFORMES AU DECRET DU 23 MARS 1997 (ART.4.4)

SERIE NOTAIRE PCM

LEGENDE		
CF : Châssis fixe	PL : Placard	CU : Cuisson
PF : Porte-fenêtre	TRI : Tri	RF : Réfrigérateur
F : Fenêtre	LC : Linéaire	LL : Lave-linge
ALL : Allège pleine	complémentaire	LV : Lave-vaisseuse
AV : Allège vitrée		EP : Eaux pluviales
VR : Volet roulant		
GC : Garde-corps		
 Soffite, Faux-plafonds	 Retombée de poutre	 Evacuation

PLAN DE VENTE

Date d'édition : 09/10/2024

Indice : 1

HELIOS
1 PLACE COPERNIC
91080 - EVRY-COURCOURNONS




SCCV 1 Place COPERNIC
27 rue Camille DESMOULINS
92130 - Issy-les-Moulineaux




LOT	TYPE	CAGE	NIVEAU
B44	T3	B	R+4
SEJOUR/CUISINE			27.10 m ²
CHAMBRE 1			12.50 m ²
CHAMBRE 2			12.12 m ²
SDB			5.76 m ²
WC			1.31 m ²
ENTREE			6.77 m ²

SURFACE HABITABLE	65.56 m ²
NOTE : LA SURFACE DES PLACARDS EST INCLUSE DANS CELLE DES PIECES ATTENANTES. LA SURFACE TOTALE PEUT PRESENTER UNE VARIATION DE QUELQUES MM ² APRES ADDITION DES PIÈCES.	
LOGGIA	4.72 m ²
SURFACE ANNEXE	4.72 m ²
TOTAL SURFACES PRIVATIFS	70.28 m ²

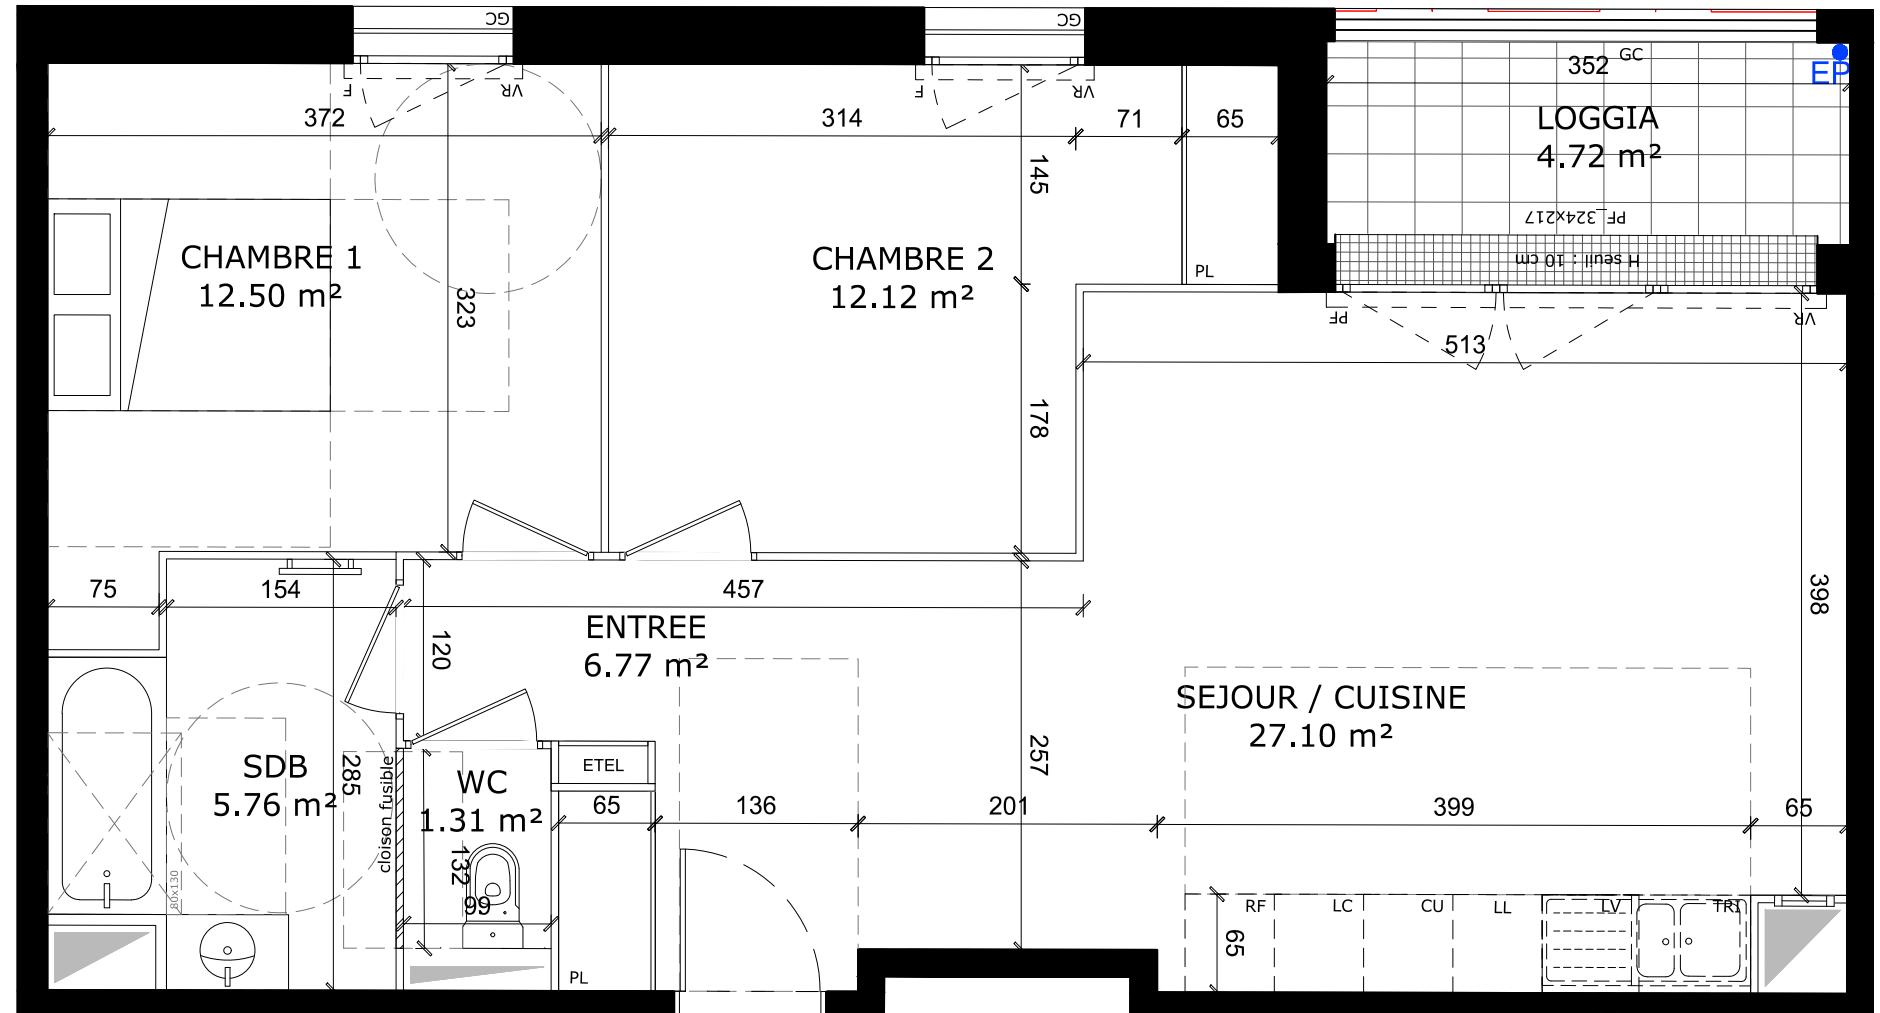

N° B44

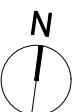

0 1 2 3 4 5m

NOTA :
DES MODIFICATIONS SONT SUSCEPTIBLES D'ETRE APORTEES EN FONCTION DES NECESSITES TECHNIQUES ET ADMINISTRATIVES LORS DE LA REALISATION POUR LES DIMENSIONS LIBRES, POSITIONS DES BAIES, ET EQUIPEMENTS.
LES SURFACES DONNEES SONT APPROXIMATIVES. LES RETOMBES, SOFFITES, FAUX PLAFONDS, EMPLACEMENTS DES EQUIPEMENTS SONT FIGURES A TITRE INDICATIF. LES SURFACES HABITABLES SONT CONFORMES AU DECRET DU 23 MARS 1997 (ART.4.4)

SERIE NOTAIRE PCM

LEGENDE		CU : Cuisson	
CF	: Châssis fixe	PL	: Placard
PF	: Porte-fenêtre	TRI	: Tri
F	: Fenêtre	LC	: Linéaire
ALL	: Allège pleine	LL	: Lave-linge
AV	: Allège vitrée	LV	: Lave-vaisselle
VR	: Volet roulant	EP	: Eaux pluviales
GC	: Garde-corps		
		Retombée de poutre	

PLAN DE VENTE


Date d'édition : 09/10/2024

Indice : 1

HELIOS
1 PLACE COPERNIC
91080 - EVRY-COURCOURONNES



**SCCV 1 Place COPERNIC
27 rue Camille DESMOULINS
92130 - Issy-les-Moulineaux**

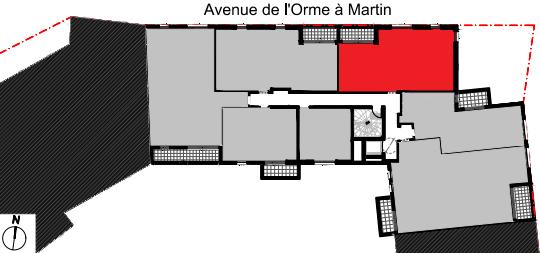

LOT B45	TYPE T3	CAGE B	NIVEAU R+4
SEJOUR/CUISINE			32.37 m ²
CHAMBRE 1			12.02 m ²
CHAMBRE 2			9.87 m ²
SDB			5.81 m ²
WC			1.44 m ²
SURFACE HABITABLE			61.51 m ²
NOTE : LA SURFACE DES PLACARDS EST INCLUSE DANS CELLE DES PIECES ATTENANTES. LA SURFACE TOTALE PEUT PRESENTER UNE VARIATION DE QUELQUES MM ² APRES ADDITION DES PIECES.			
LOGGIA			4.72 m ²
SURFACE ANNEXE			4.72 m ²
TOTAL SURFACES PRIVATIVES			66.23 m ²


SÉRIE NOTAIRE PGM

SÉRIE NOTAIRE 10M		
LEGENDE		
CF : Châssis fixe	PL : Placard	CU : Cuisson
PF : Porte-fenêtre	TRI : Tri	RF : Réfrigérateur
F : Fenêtre	LC : Linéaire complémentaire	LL : Lave-linge
ALL : Allège pleine		LV : Lave-vêtemelle
AV : Allège vitrée		EP : Eaux pluviales
VR : Volet roulant		
GC : Garde-corps		
 Soffite, Faux-plafonds	 Retombée de poutre	 Evacuation

PLAN DE VENTE

Date d'édition : 09/10/2024

indice : 1

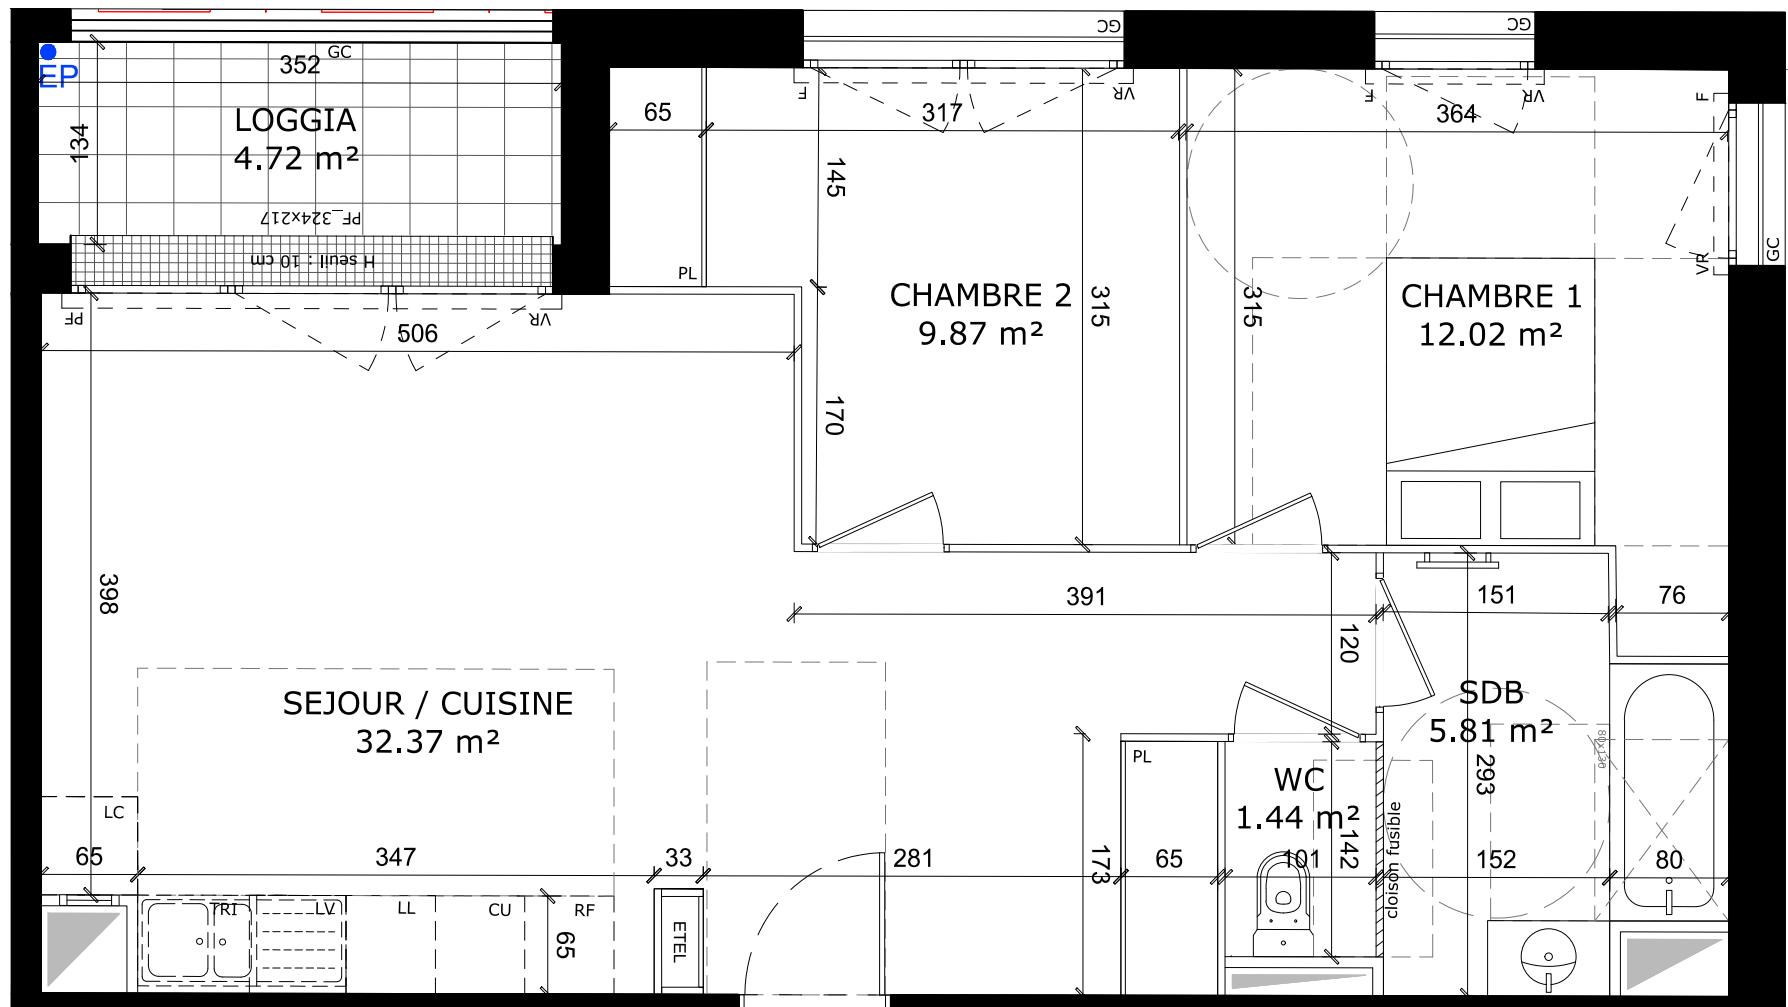

N° B45




NOTA :
DES MODIFICATIONS SONT SUSCEPTIBLES D'ETRE APORTEES EN FONCTION DES NECESSITES TECHNIQUES ET ADMINISTRATIVES LORS DE LA REALISATION POUR LES DIMENSIONS LIBRES, POSITIONS DES BAIES, ET EQUIPEMENTS.
LES SURFACES DONNEES SONT APPROXIMATIVES. LES RETOMBES, SOFFITES, FAUX PLAFONDS, EMPLACEMENTS DES EQUIPEMENTS SONT FIGURES A TITRE INDICATIF. LES SURFACES HABITABLES SONT CONFORMES AU DECRET DU 23 MARS 1997 (ART.4.4)

HELIOS
1 PLACE COPERNIC
91080 - EVRY-COURCOURONNES



**SCCV 1 Place COPERNIC
27 rue Camille DESMOULINS
92130 - Issy-les-Moulineaux**

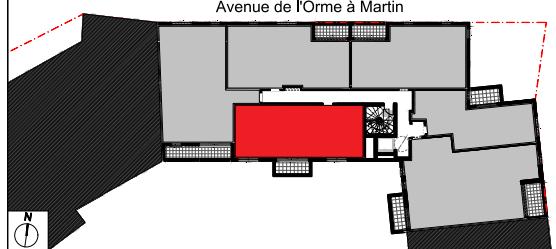

LOT B51	TYPE T3	CAGE B	NIVEAU R+5
SEJOUR/CUISINE			28.82 m ²
CHAMBRE 1			13.86 m ²
CHAMBRE 2			10.56 m ²
SDB			4.67 m ²
WC			1.45 m ²
RGT			1.42 m ²
SURFACE HABITABLE			60.78 m ²
NOTE : LA SURFACE DES PLACARDS EST INCLUSE DANS CELLE DES PIECES ATTENANTES. LA SURFACE TOTALE PEUT PRESENTER UNE VARIATION DE QUELQUES MM ² APRES ADDITION DES PIECES.			
BALCON			4.67 m ²
SURFACE ANNEXE			4.67 m ²
TOTAL SURFACES PRIVATIFS			65.44 m ²

SERIE NOTAIRE PCM

LEGENDE		
CF : Châssis fixe	PL : Placard	CU : Cuisson
PF : Porte-fenêtre	TRI : Tri	RF : Réfrigérateur
F : Fenêtre	LC : Linéaire	LL : Lave-linge
ALL : Allège pleine	complémentaire	LV : Lave-vaiselle
AV : Allège vitrée		EP : Eaux pluviales
VR : Volet roulant		
GC : Gardes-corps		
 Soffite, Faux-plafonds	 Retombée de poutre	 Evacuation

PLAN DE VENTE

Date d'édition : 09/10/2024

indice : 1

NOTA :
DES MODIFICATIONS SONT SUSCEPTIBLES D'ETRE APORTEES EN FONCTION DES NECESSITES TECHNIQUES ET ADMINISTRATIVES LORS DE LA REALISATION POUR LES DIMENSIONS LIBRES, POSITIONS DES BAIES, ET EQUIPEMENTS.
LES SURFACES DONNEES SONT APPROXIMATIVES. LES RETOMBES, SOFFITES, FAUX PLAFONDS, EMPLACEMENTS DES EQUIPEMENTS SONT FIGURES A TITRE INDICATIF. LES SURFACES HABITABLES SONT CONFORMES AU DECRET DU 23 MARS 1997 (ART.4.4)

HELIOS
1 PLACE COPERNIC
91080 - EVRY-COURCOURNONS



SCCV 1 Place COPERNIC
27 rue Camille DESMOULINS
92130 - Issy-les-Moulineaux




LOT	TYPE	CAGE	NIVEAU
B53	T3	B	R+5

SEJOUR/CUISINE	27.10 m ²
CHAMBRE 1	12.50 m ²
CHAMBRE 2	12.12 m ²
SDB	5.76 m ²
WC	1.31 m ²
ENTREE	6.77 m ²
LOGGIA	4.72 m²


SURFACE HABITABLE 65.56 m²

NOTE : LA SURFACE DES PLACARDS EST INCLUSE DANS CELLE DES PIECES ATTENANTES.
LA SURFACE TOTALE PEUT PRESENTER UNE VARIATION DE QUELQUES MM² APRES ADDITION DES PIECES.

LOGGIA	4.72 m ²
SURFACE ANNEXE	4.72 m²
TOTAL SURFACES PRIVATIFS	70.27 m²

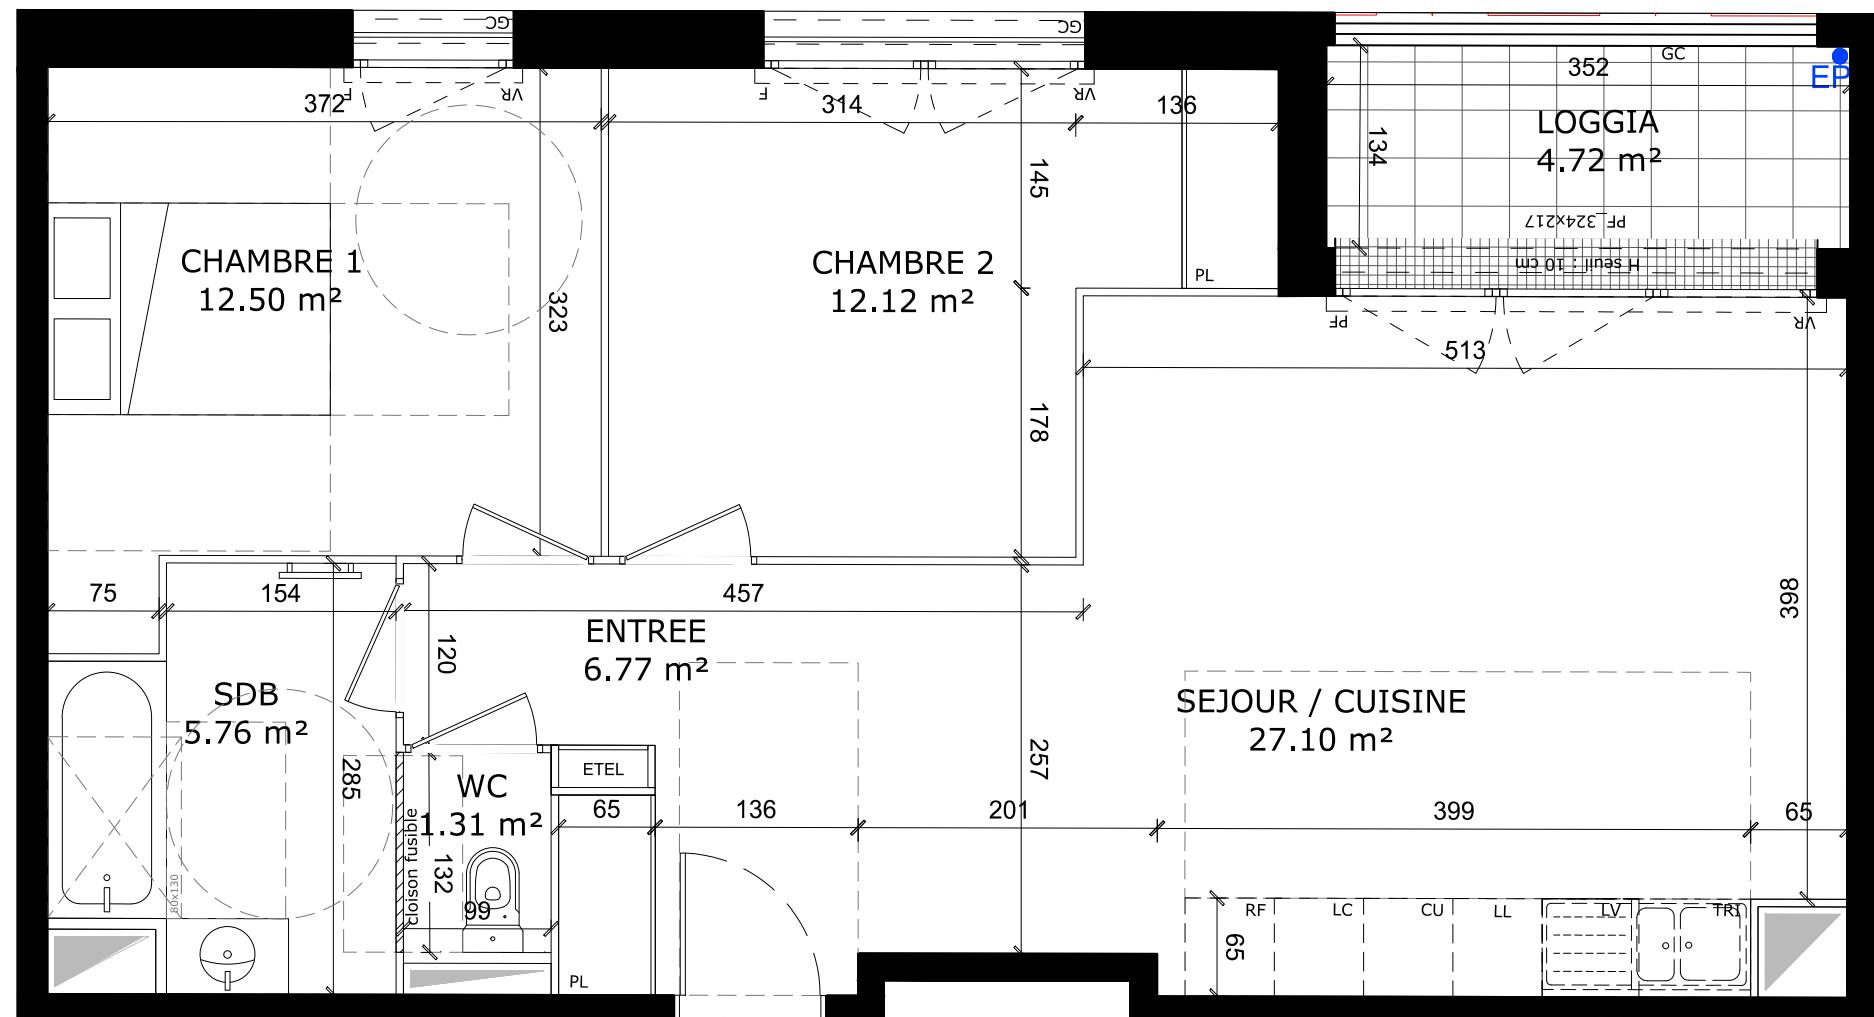

N° B53

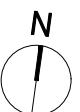

0 1 2 3 4 5m

NOTA :
DES MODIFICATIONS SONT SUSCEPTIBLES D'ETRE APORTEES EN FONCTION DES NECESSITES TECHNIQUES ET ADMINISTRATIVES LORS DE LA REALISATION POUR LES DIMENSIONS LIBRES, POSITIONS DES BAIES, ET EQUIPEMENTS.
LES SURFACES DONNEES SONT APPROXIMATIVES. LES RETOMBES, SOFFITES, FAUX PLAFONDS, EMPLACEMENTS DES EQUIPEMENTS SONT FIGURES A TITRE INDICATIF. LES SURFACES HABITABLES SONT CONFORMES AU DECRET DU 23 MARS 1997 (ART.4.4).

SERIE NOTAIRE PCM

LEGENDE	
CF	: Châssis fixe
PF	: Porte-fenêtre
F	: Fenêtre
ALL	: Allège pleine
AV	: Allège vitrée
VR	: Volet roulant
GC	: Garde-corps
PL	: Placard
TRI	: Tri
LC	: Linéaire
CU	: Cuisson
LL	: Lave-linge
TV	: Réfrigérateur
TR	: Lave-vaiselle
RF	: Evacuation
PL	: Faux-plafonds
TRI	: Retombée de poutre

PLAN DE VENTE

Date d'édition : 09/10/2024

Indice : 1

HELIOS
1 PLACE COPERNIC
91080 - EVRY-COURCOURONNES



**SCCV 1 Place COPERNIC
27 rue Camille DESMOULINS
92130 - Issy-les-Moulineaux**



LOT B54	TYPE T3	CAGE B	NIVEAU R+5
SEJOUR/CUISINE			32.37 m ²
CHAMBRE 1			12.02 m ²
CHAMBRE 2			9.87 m ²
SDB			5.81 m ²
WC			1.44 m ²
SURFACE HABITABLE			61.51 m ²
NOTE : LA SURFACE DES PLACARDS EST INCLUSE DANS CELLE DES PIECES ATTENANTES. LA SURFACE TOTALE PEUT PRESENTER UNE VARIATION DE QUELQUES MM ² APRES ADDITION DES PIECES.			
LOGGIA			4.72 m ²
SURFACE ANNEXE			4.72 m ²
TOTAL SURFACES PRIVATIVES			66.22 m ²


SÉRIE NOTAIRE PCM

SÉRIE NOTAIRE FUM		
LEGENDE		
CF : Châssis fixe	PL : Placard	CU : Cuisson
PF : Porte-fenêtre	TRI : Tri	RF : Réfrigérateur
F : Fenêtre	LC : Linéaire	LL : Lave-linge
ALL : Allège pleine	complémentaire	LV : Lave-vaiselle
AV : Allège vitrée		EP : Eaux pluviales
VR : Volet roulant		
GC : Garde-corps		
 Soffite, Faux-plafonds	 Retombée de poutre	 Evacuation

PLAN DE VENTE

Date d'édition : 09/10/2024

indice : 1

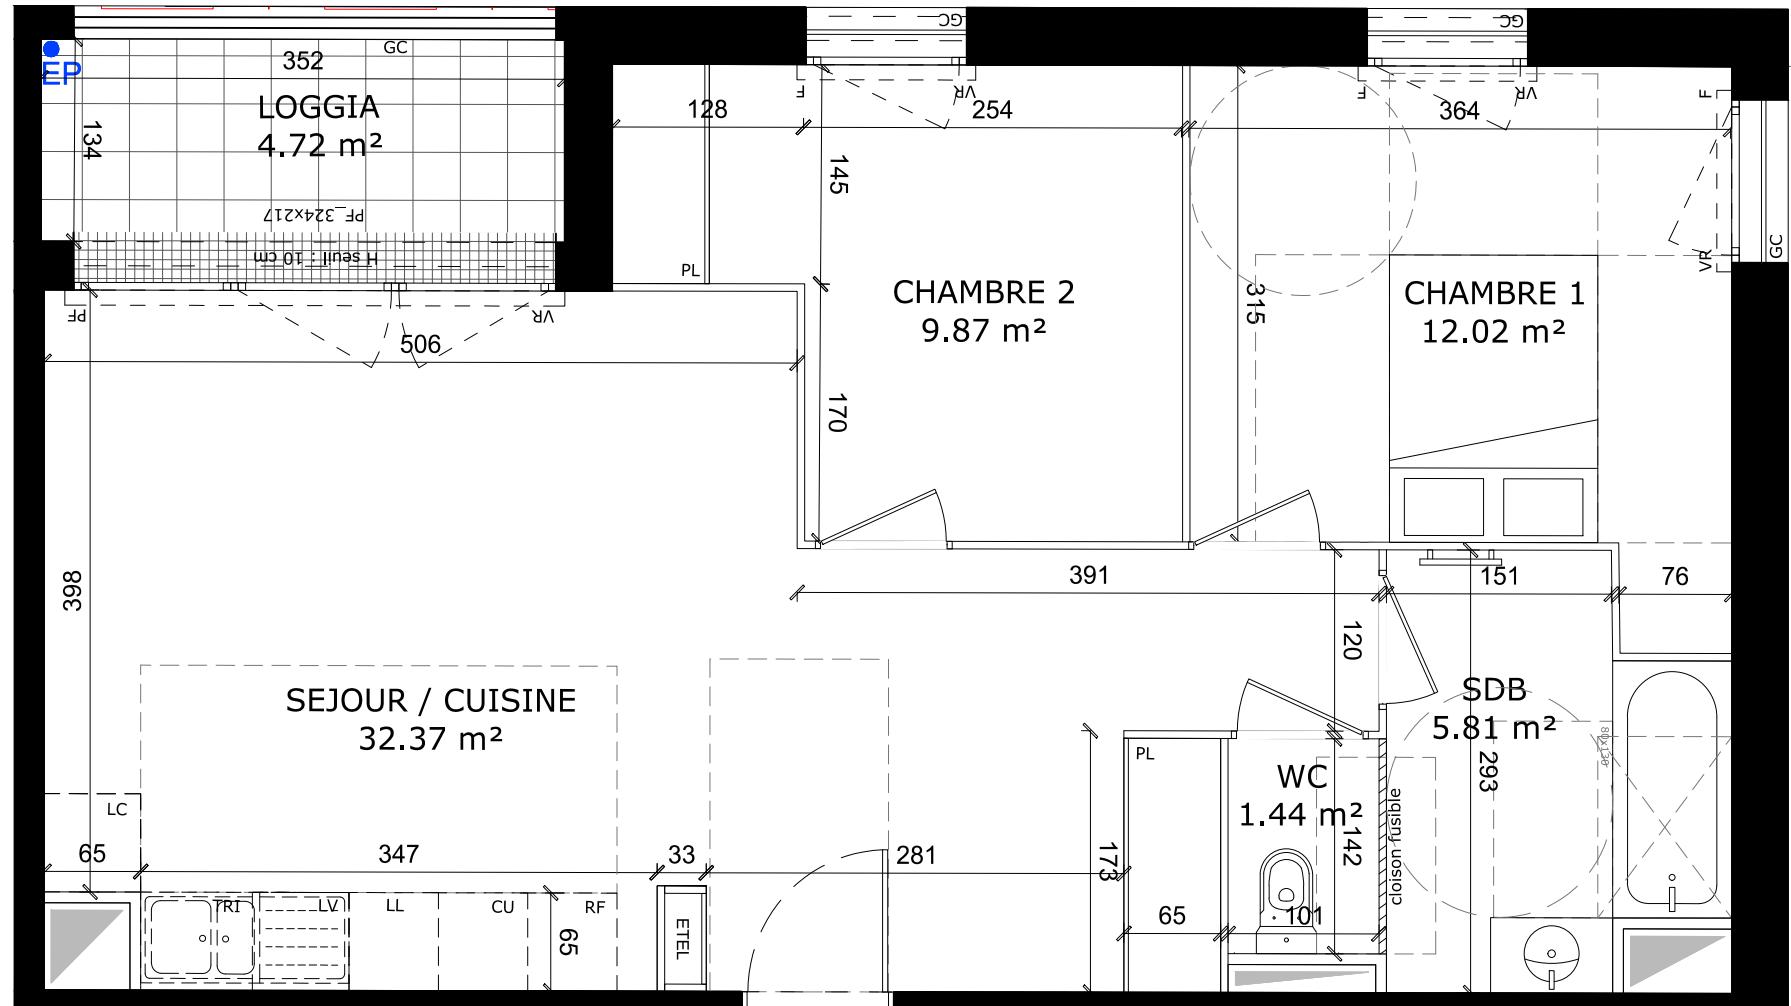

N° B54




NOTA :
DES MODIFICATIONS SONT SUSCEPTIBLES D'ETRE APORTEES EN FONCTION DES NECESSITES TECHNIQUES ET ADMINISTRATIVES LORS DE LA REALISATION POUR LES DIMENSIONS LIBRES, POSITIONS DES BAIES, ET EQUIPEMENTS.
LES SURFACES DONNEES SONT APPROXIMATIVES. LES RETOMBES, SOFFITES, FAUX PLAFONDS, EMPLACEMENTS DES EQUIPEMENTS SONT FIGURES A TITRE INDICATIF. LES SURFACES HABITABLES SONT CONFORMES AU DECRET DU 23 MARS 1997 (ART.4.4)

HELIOS
1 PLACE COPERNIC
91080 - EVRY-COURCOURONNES



**SCCV 1 Place COPERNIC
27 rue Camille DESMOULINS
92130 - Issy-les-Moulineaux**

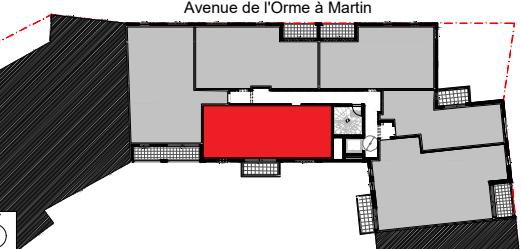

LOT B61	TYPE T3	CAGE B	NIVEAU R+6
SEJOUR/CUISINE			28.87 m ²
CHAMBRE 1			13.86 m ²
CHAMBRE 2			10.56 m ²
SDB			4.67 m ²
WC			1.45 m ²
RGT			1.42 m ²
SURFACE HABITABLE			60.83 m ²
NOTE : LA SURFACE DES PLACARDS EST INCLUSE DANS CELLE DES PIECES ATTENANTES.			
LA SURFACE TOTALE PEUT PRESENTER UNE VARIATION DE QUELQUES MM ² APRES ADDITION DES PIECES.			
BALCON			4.63 m ²
SURFACE ANNEXE			4.63 m ²
TOTAL SURFACES PRIVATIFS			65.46 m ²

SERIE NOTAIRE PCM

LEGENDE		
CF : Châssis fixe	PL : Placard	CU : Cuisson
PF : Porte-fenêtre	TRI : Tri	RF : Réfrigérateur
F : Fenêtre	LC : Linéaire complémentaire	LL : Lave-linge
ALL : Allège pleine		LV : Lave-vaisselle
AV : Allège vitrée		EP : Eaux pluviales
VR : Volet roulant		
GC : Garde-corps		
 Soffite, Faux-plafonds	 Retombée de poutre	 Evacuation

PLAN DE VENTE

Date d'édition : 09/10/2024

indice : 1

NOTA :
DES MODIFICATIONS SONT SUSCEPTIBLES D'ETRE APORTEES EN FONCTION DES NECESSITES TECHNIQUES ET ADMINISTRATIVES LORS DE LA REALISATION POUR LES DIMENSIONS LIBRES, POSITIONS DES BAIES, ET EQUIPEMENTS.
LES SURFACES DONNEES SONT APPROXIMATIVES. LES RETOMBES, SOFFITES, FAUX PLAFONDS, EMPLACEMENTS DES EQUIPEMENTS SONT FIGURES A TITRE INDICATIF. LES SURFACES HABITABLES SONT CONFORMES AU DECRET DU 23 MARS 1997 (ART.4.4)

HELIOS
1 PLACE COPERNIC
91080 - EVRY-COURCOURONNES



SCCV 1 Place COPERNIC
27 rue Camille DESMOULINS
92130 - Issy-les-Moulineaux




LOT TYPE CAGE NIVEAU


B63	T3	A	R+6
ENTREE			6.77 m ²
SEJOUR/CUISINE			27.10 m ²
CHAMBRE 1			12.50 m ²
CHAMBRE 2			12.12 m ²
SDB			5.76 m ²
WC			1.31 m ²

SURFACE HABITABLE 65.56 m²
NOTE : LA SURFACE DES PLACARDS EST INCLUSE DANS CELLE DES PIECES ATTENANTES.
LA SURFACE TOTALE PEUT PRESENTER UNE VARIATION DE QUELQUES MM² APRES ADDITION DES PIÈCES.

LOGGIA 4.72 m²
SURFACE ANNEXE 4.72 m²
TOTAL SURFACES PRIVATIFS 70.27 m²

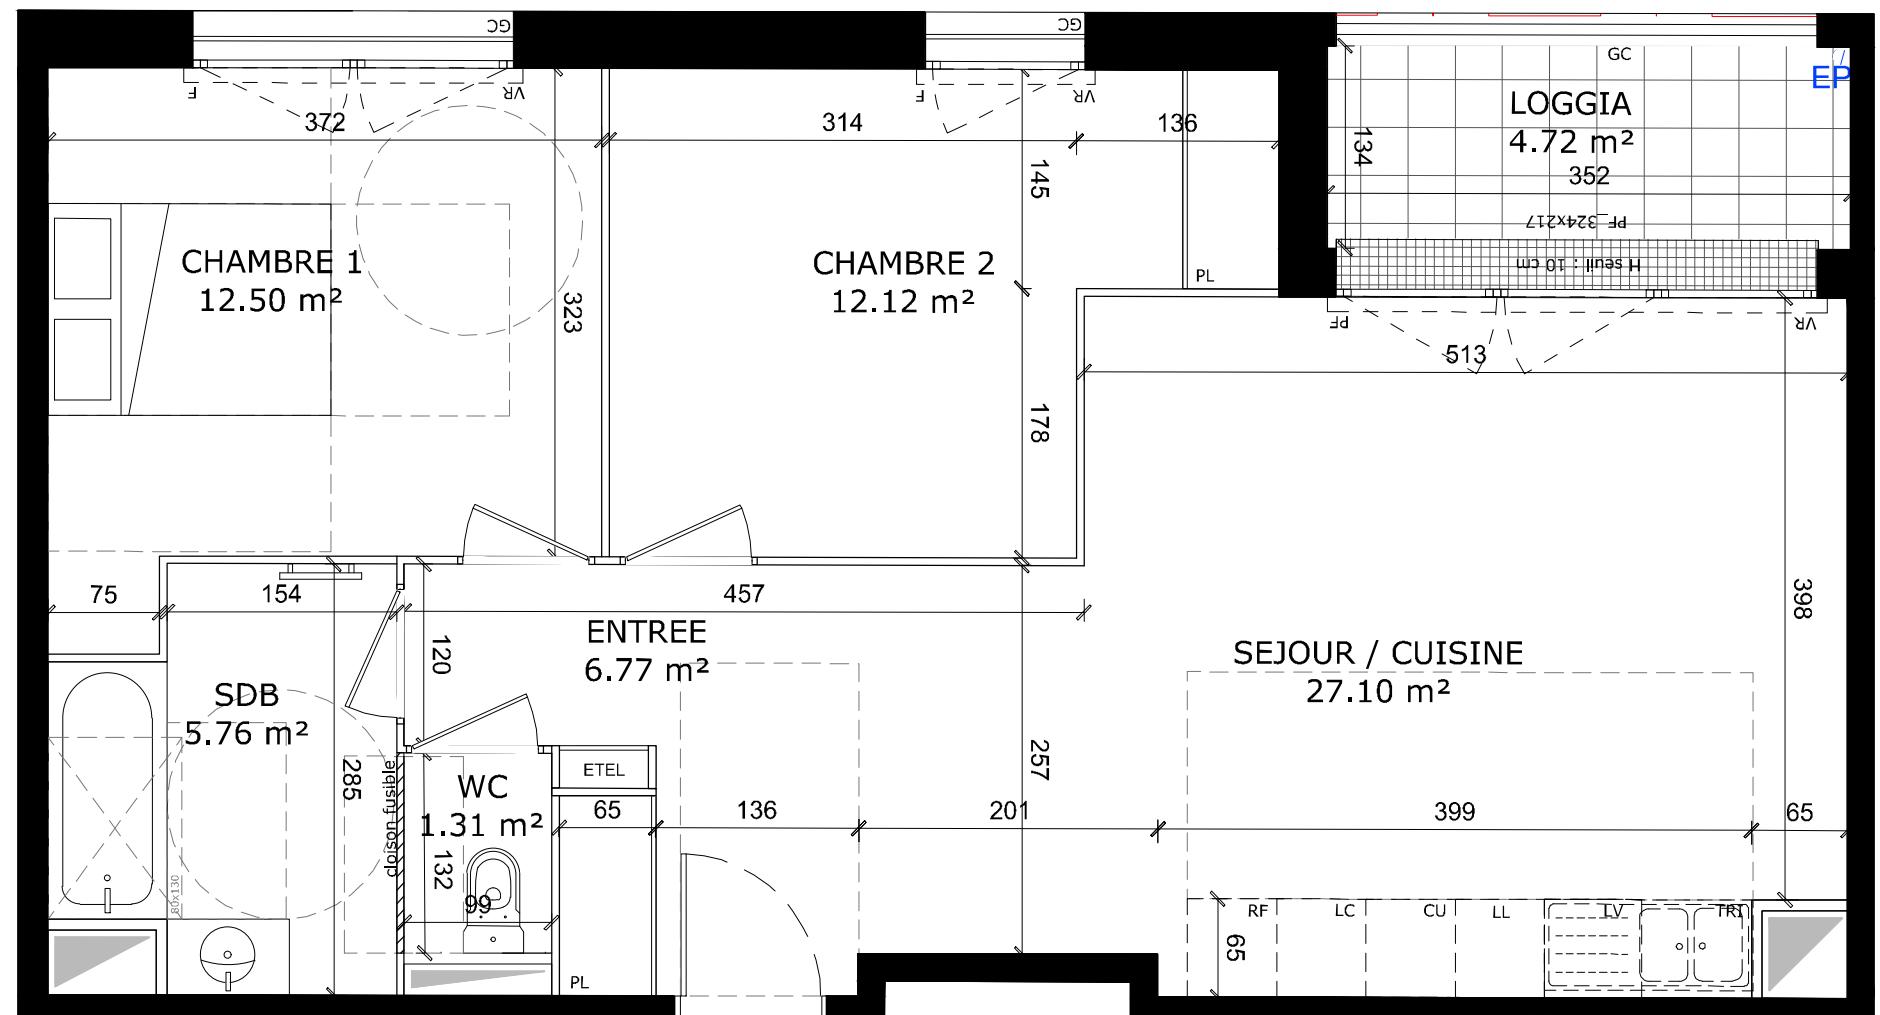

N° B63

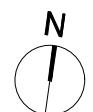

0 1 2 3 4 5m

NOTA :
DES MODIFICATIONS SONT SUSCEPTIBLES D'ETRE APORTEES EN FONCTION DES NECESSITES TECHNIQUES ET ADMINISTRATIVES LORS DE LA REALISATION POUR LES DIMENSIONS LIBRES, POSITIONS DES BAIES, ET EQUIPEMENTS.
LES SURFACES DONNEES SONT APPROXIMATIVES. LES RETOMBES, SOFFITES, FAUX PLAFONDS, EMPLACEMENTS DES EQUIPEMENTS SONT FIGURES A TITRE INDICATIF. LES SURFACES HABITABLES SONT CONFORMES AU DECRET DU 23 MARS 1997 (ART.4.4)


SERIE NOTAIRE PCM

LEGENDE	PL : Placard	CU : Cuisson
CF : Châssis fixe	TRI : Tri	RF : Réfrigérateur
PF : Porte-fenêtre	LC : Linéaire	LL : Lave-linge
F : Fenêtre	complémentaire	LV : Lave-vaisselle
ALL : Allège pleine		EP : Eaux pluviales
AV : Allège vitrée		
VR : Volet roulant		
GC : Garde-corps		
PL : Placard		
TRI : Tri		
LC : Linéaire		
complémentaire		
ALL : Allège pleine		
AV : Allège vitrée		
VR : Volet roulant		
GC : Garde-corps		
PL : Placard		
TRI : Tri		
LC : Linéaire		
complémentaire		
ALL : Allège pleine		
AV : Allège vitrée		
VR : Volet roulant		
GC : Garde-corps		
PL : Placard		
TRI : Tri		

**HELIOS
1 PLACE COPERNIC
91080 - EVRY-COURCOURONNES**



**SCCV 1 Place COPERNIC
27 rue Camille DESMOULINS
92130 - Issy-les-Moulineaux**

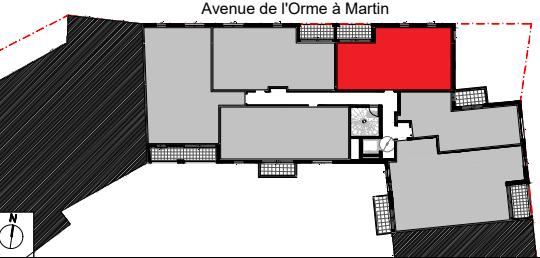

LOT B64	TYPE T3	CAGE A	NIVEAU R+6
SEJOUR/CUISINE			32.37 m ²
CHAMBRE 1			12.02 m ²
CHAMBRE 2			9.87 m ²
SDB			5.81 m ²
WC			1.44 m ²
SURFACE HABITABLE			61.51 m ²
NOTE : LA SURFACE DES PLACARDS EST INCLUSE DANS CELLE DES PIECES ATTENANTES.			
LA SURFACE TOTALE PEUT PRESENTER UNE VARIATION DE QUELQUES MM ² APRES ADDITION DES PIECES.			
LOGGIA			4.72 m ²
SURFACE ANNEXE			4.72 m ²
TOTAL SURFACES PRIVATIFS			66.23 m ²


SERIF NOTAIRE PCM

SÉRIE NOTAIRE PUM		
LEGENDE		
CF : Châssis fixe	PL : Placard	CU : Cuisson
PF : Porte-fenêtre	TRI : Tri	RF : Réfrigérateur
F : Fenêtre	LC : Linéaire complémentaire	LL : Lave-linge
ALL : Allège pleine		LV : Lave-vaisselle
AV : Allège vitrée		EP : Eaux pluviales
VR : Volet roulant		
GC : Garde-corps		
 Soffite, Faux-plafonds	 Retombée de poutre	 Evacuation


PLAN DE VENTE

Date d'édition : 09/10/2024

indice : 1

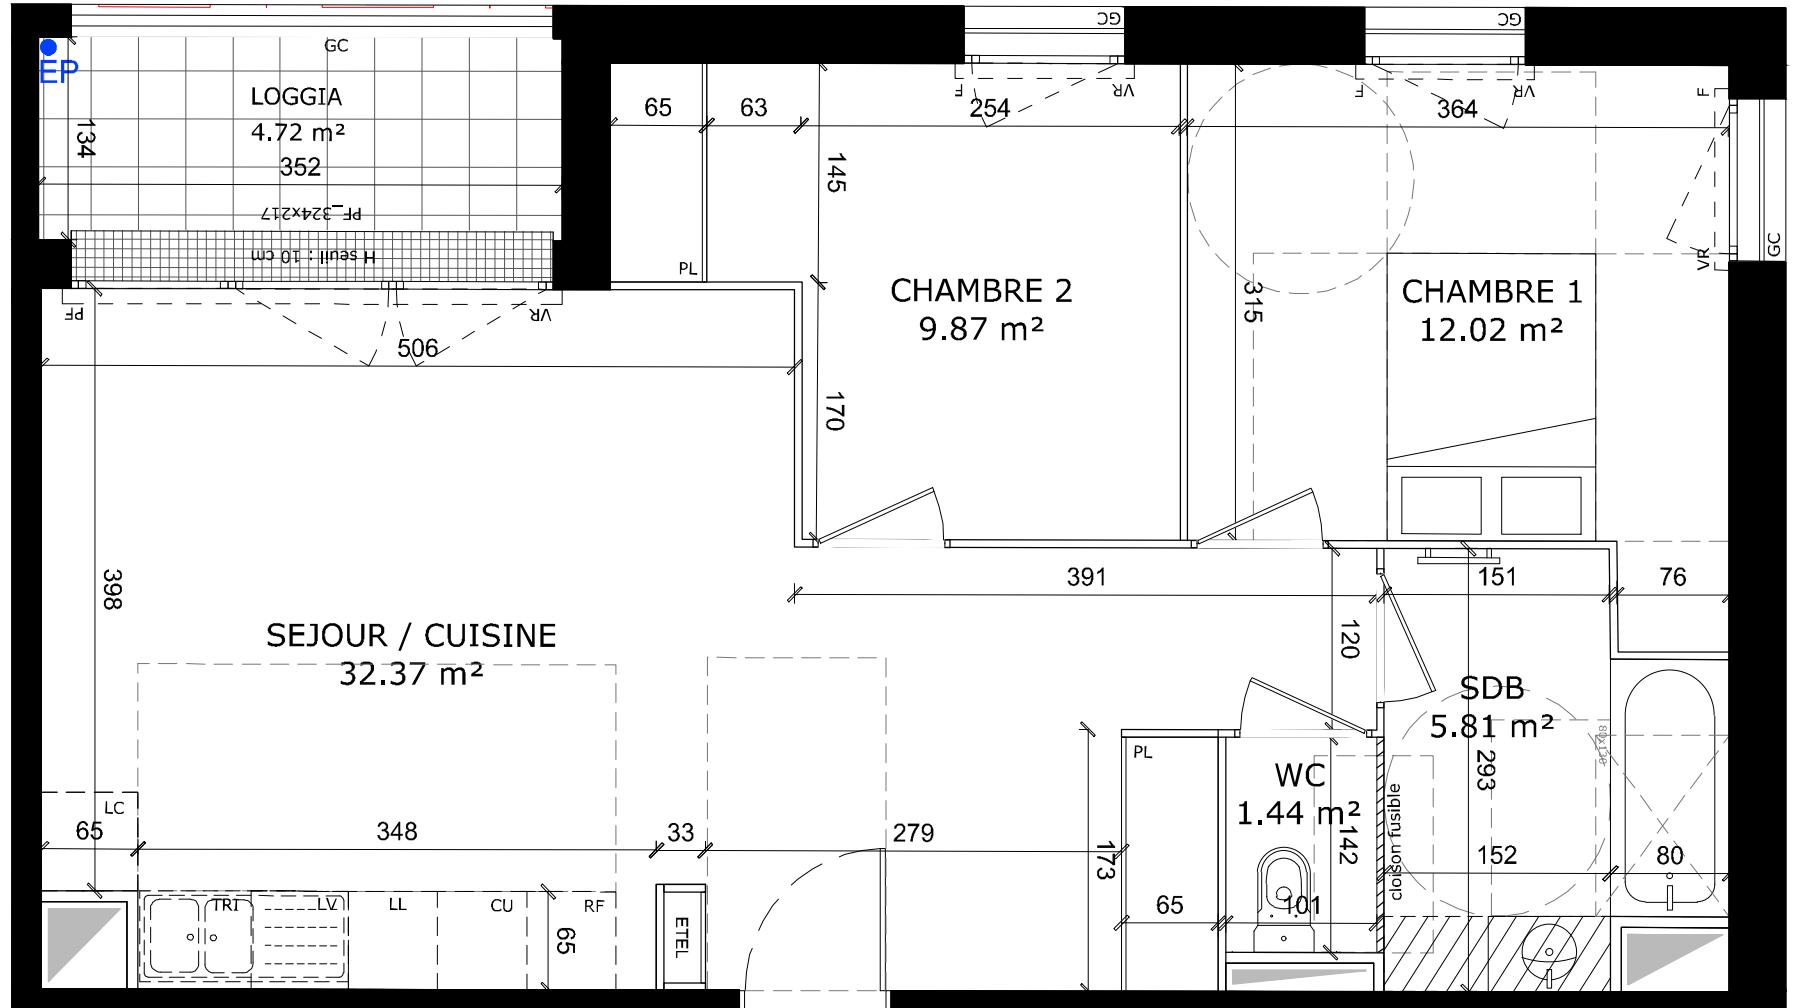

N° B64

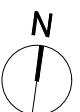


NOTA :
DES MODIFICATIONS SONT SUSCEPTIBLES D'ETRE APORTEES EN FONCTION DES NECESSITES TECHNIQUES ET ADMINISTRATIVES LORS DE LA REALISATION POUR LES DIMENSIONS LIBRES, POSITIONS DES BAIES, ET EQUIPEMENTS.
LES SURFACES DONNEES SONT APPROXIMATIVES. LES RETOMBES, SOFFITES, FAUX PLAFONDS, EMPLACEMENTS DES EQUIPEMENTS SONT FIGURES A TITRE INDICATIF. LES SURFACES HABITABLES SONT CONFORMES AU DECRET DU 23 MARS 1997 (ART.4.4)

HELIOS
1 PLACE COPERNIC
91080 - EVRY-COURCOURONNES



**SCCV 1 Place COPERNIC
27 rue Camille DESMOULINS
92130 - Issy-les-Moulineaux**

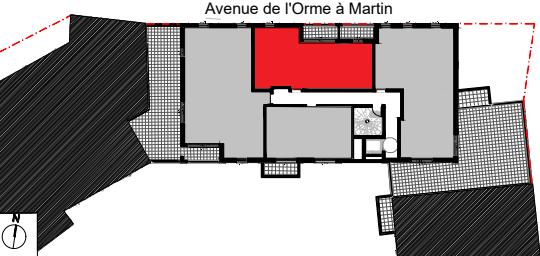

LOT B73	TYPE T3	CAGE B	NIVEAU R+7
SEJOUR/CUISINE			25.98 m ²
CHAMBRE 1			12.61 m ²
CHAMBRE 2			11.79 m ²
SDB			5.18 m ²
WC			1.74 m ²
SURFACE HABITABLE			57.30 m ²
NOTE : LA SURFACE DES PLACARDS EST INCLUSE DANS CELLE DES PIECES ATTENANTES. LA SURFACE TOTALE PEUT PRESENTER UNE VARIATION DE QUELQUES MM ² APRES ADDITION DES PIECES.			
LOGGIA			9.65 m ²
SURFACE ANNEXE			9.65 m ²
TOTAL SURFACES PRIVATIFS			66.95 m ²


SFRIF NOTAIRE PCM

SERIE NOVATEK 700	
LEGENDE	
CF : Châssis fixe	PL : Placard
PF : Porte-fenêtre	TRI : Tri
F : Fenêtre	LC : Linéaire complémentaire
ALL : Allège pleine	
AV : Allège vitrée	
VR : Volet roulant	
GC : Garde-corps	
 Soffite, Faux-plafonds	 Retombée de poutre
	 Evacuation

PLAN DE VENTE

Date d'édition : 09/10/2024


Indice : 1

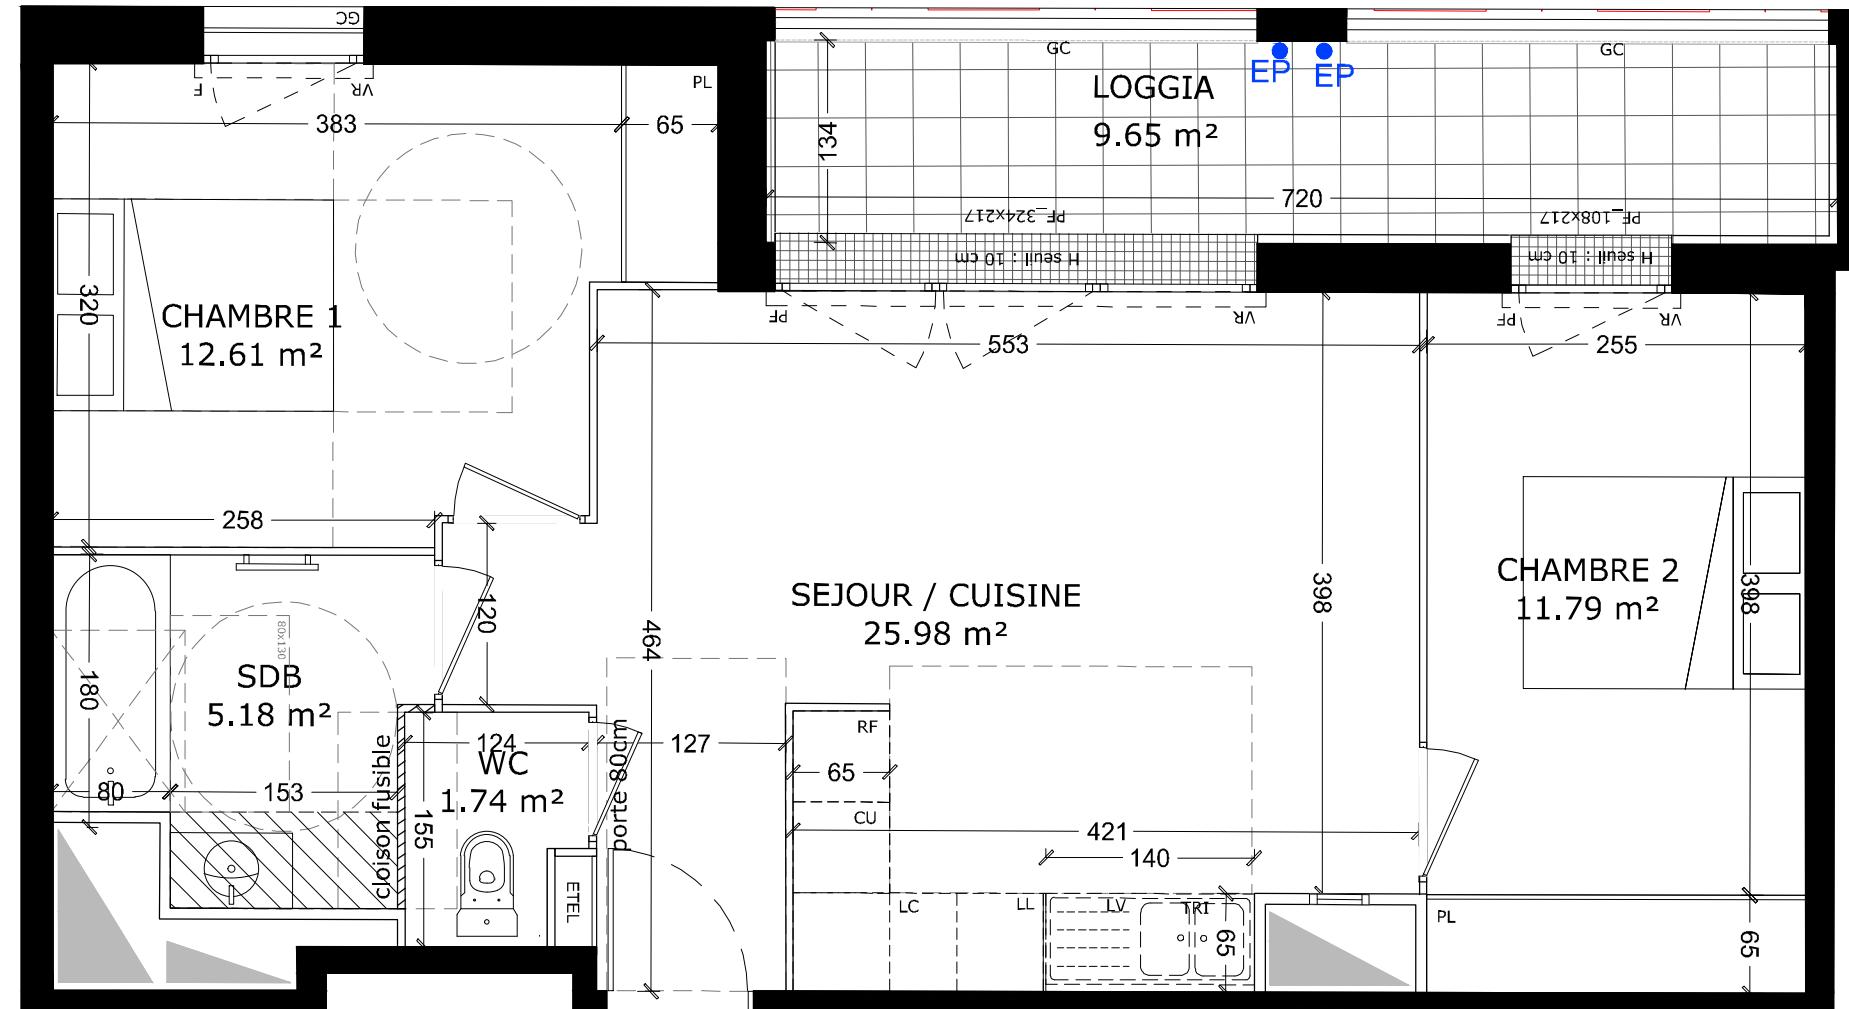

Nº B73



NOTA :
DES MODIFICATIONS SONT SUSCEPTIBLES D'ETRE APORTEES EN FONCTION DES NECESSITES TECHNIQUES ET ADMINISTRATIVES LORS DE LA REALISATION POUR LES DIMENSIONS LIBRES, POSITIONS DES BAIES, ET EQUIPEMENTS.
LES SURFACES DONNEES SONT APPROXIMATIVES. LES RETOMBES, SOFFITES, FAUX PLAFONDS, EMPLACEMENTS DES EQUIPEMENTS SONT FIGURES A TITRE INDICATIF. LES SURFACES HABITABLES SONT CONFORMES AU DECRET DU 23 MARS 1997 (ART.4.4)

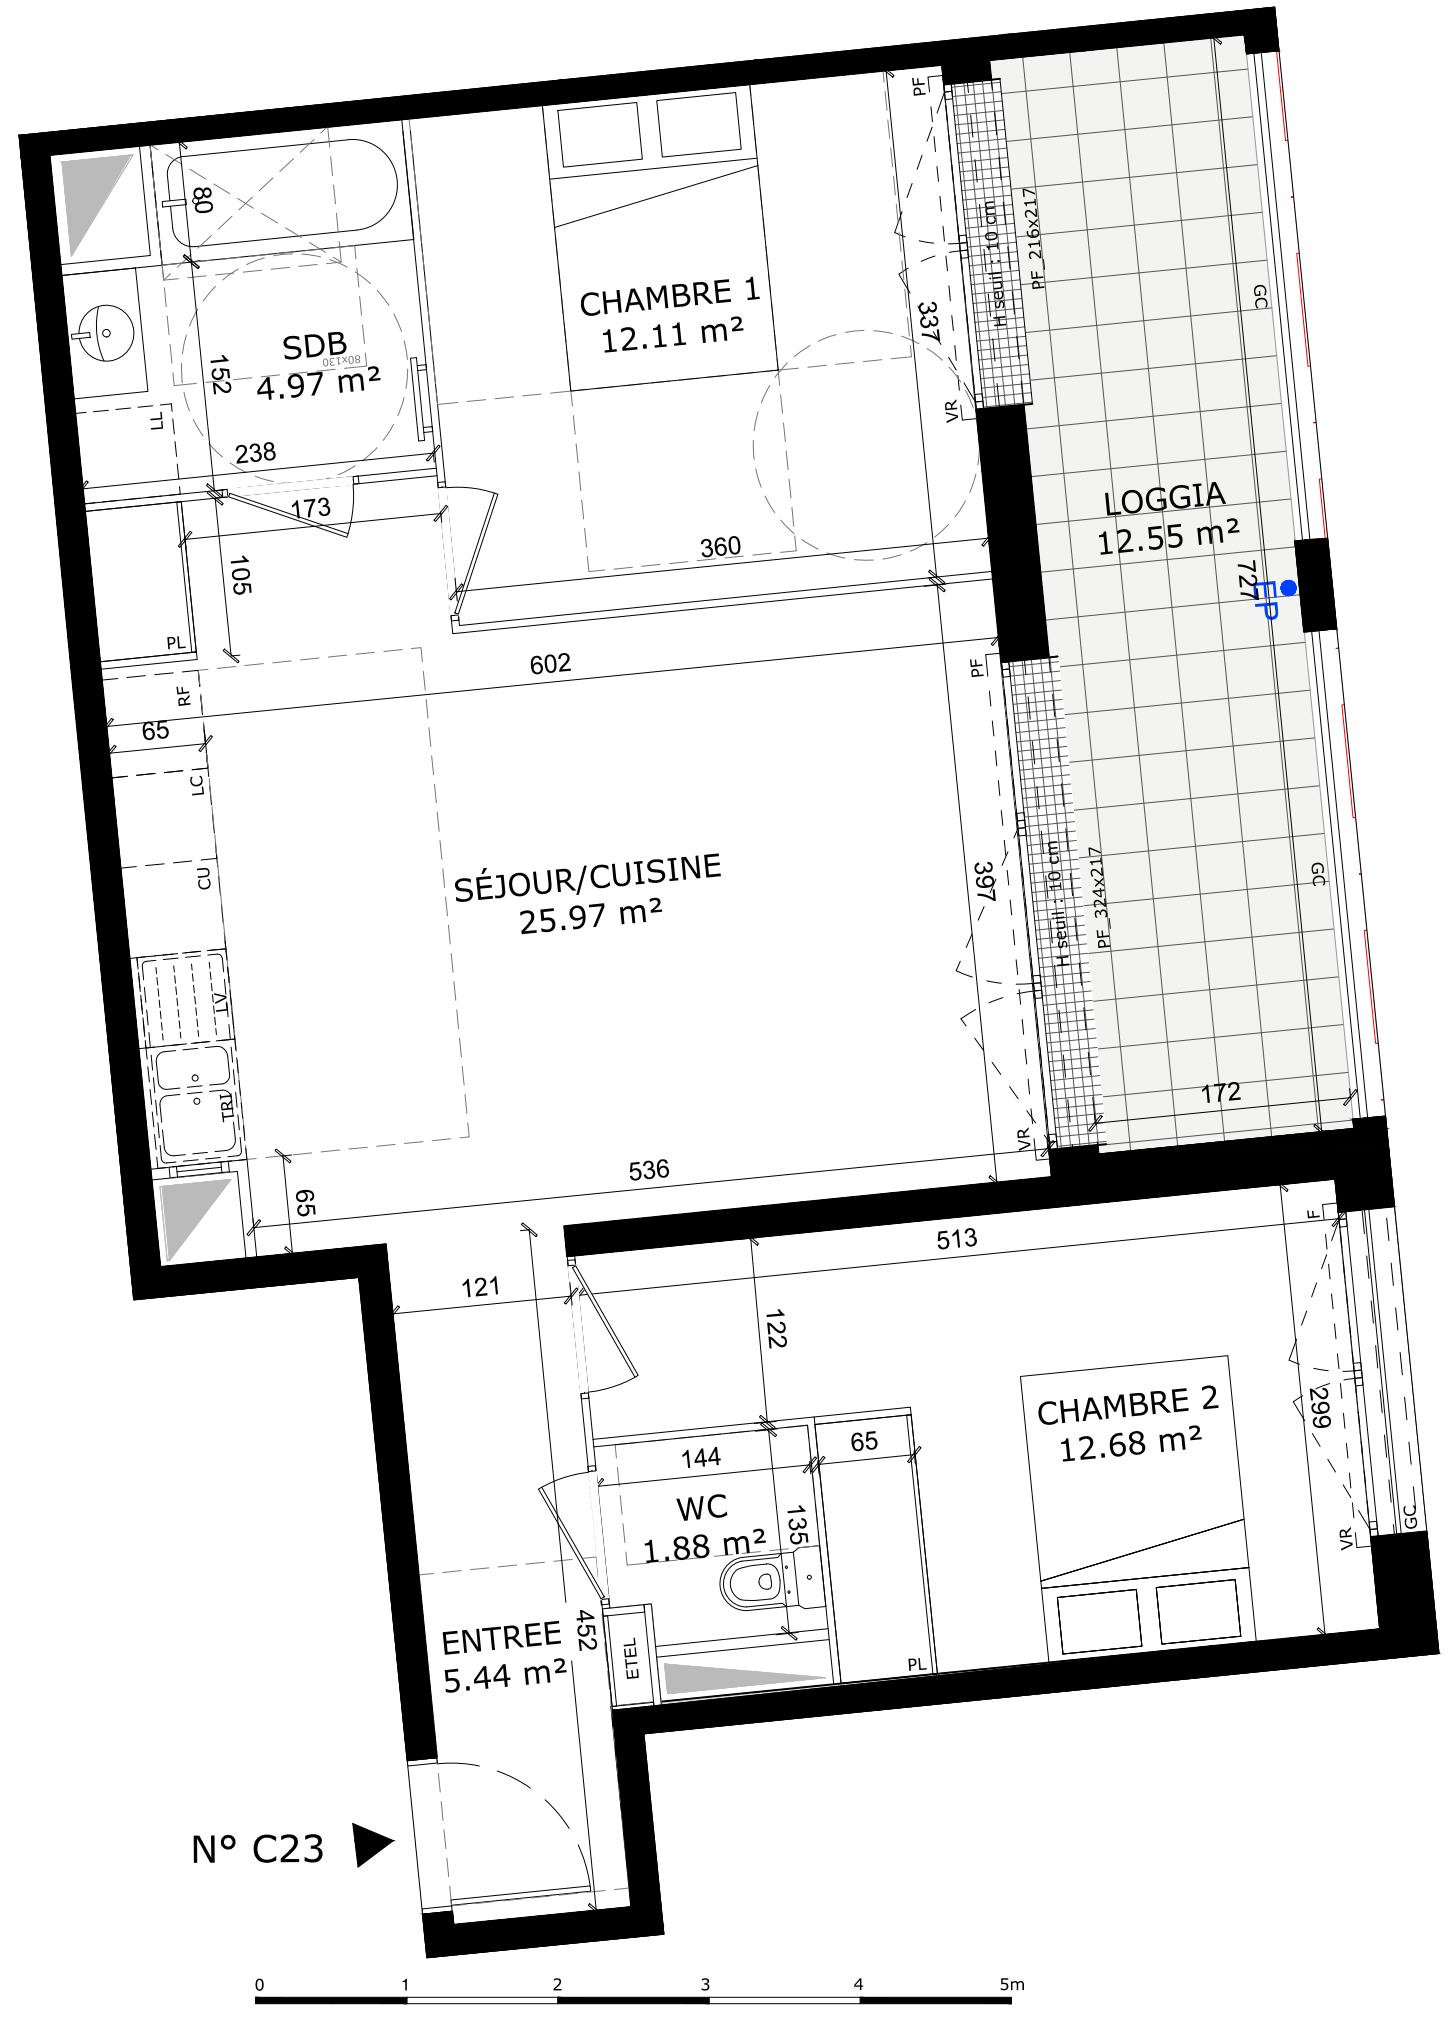

HELIOS
1 PLACE COPERNIC
91080 - EVRY-COURCOURONNES



**SCCV 1 Place COPERNIC
27 rue Camille DESMOULINS
92130 - Issy-les-Moulineaux**



Impasse du Marquis de Raie			
LOT C23	TYPE T3	CAGE C	NIVEAU R+2
ENTREE			5.44 m ²
SEJOUR/CUISINE			25.97 m ²
CHAMBRE 1			12.11 m ²
CHAMBRE 2			12.68 m ²
WC			1.88 m ²
SDB			4.97 m ²

SURFACE HABITABLE 63.05 m²
NOTE : LA SURFACE DES PLACARDS EST INCLUSE DANS CELLE DES PIECES ATTENANTES.

LOGGIA	12.55 m ²
SURFACE ANNEXE	12.55 m ²
TOTAL SURFACES PRIVATIFS	75.59 m ²

SERIE NOTAIRE PCM

LEGENDE		
CF : Châssis fixe	PL : Placard	CU : Cuisson
PF : Porte-fenêtre	TRI : Tri	RF : Réfrigérateur
F : Fenêtre	LC : Linéaire	LL : Lave-linge
ALL : Allège pleine	complémentaire	LV : Lave-vaisselle
AV : Allège vitrée		EP : Eaux pluviales
VR : Volet roulant		
GC : Garde-corps		
 Soffite, Faux-plafonds	 Retombée de poutre	 Evacuation

NOTA :
DES MODIFICATIONS SONT SUSCEPTIBLES D'ETRE APORTEES EN FONCTION DES NECESSITES TECHNIQUES ET ADMINISTRATIVES LORS DE LA REALISATION POUR LES DIMENSIONS LIBRES, POSITIONS DES BAIES, ET EQUIPEMENTS.
LES SURFACES DONNEES SONT APPROXIMATIVES. LES RETOMBES, SOFFITES, FAUX PLAFONDS, EMPLACEMENTS DES EQUIPEMENTS SONT FIGURES A TITRE INDICATIF. LES SURFACES HABITABLES SONT CONFORMES AU DECRET DU 23 MARS 1997 (ART.4.4)

PLAN DE VENTE

Date d'édition : 09/10/2024

Indice : 1

HELIOS
1 PLACE COPERNIC
91080 - EVRY-COURCOURNES




SCCV 1 Place COPERNIC
27 rue Camille DESMOULINS
92130 - Issy-les-Moulineaux



LOT	TYPE	CAGE	NIVEAU
C26	T3	C	R+2
ENTREE			6.75 m ²
SEJOUR/CUISINE			24.44 m ²
CHAMBRE 1			12.07 m ²
CHAMBRE 2			9.31 m ²
SDB			5.77 m ²
WC			1.41 m ²
RGT			1.96 m ²

SURFACE HABITABLE	61.71 m ²
NOTE : LA SURFACE DES PLACARDS EST INCLUSE DANS CELLE DES PIECES ATTENANTES. LA SURFACE TOTALE PEUT PRESENTER UNE VARIATION DE QUELQUES MM ² APRES ADDITION DES PIECES.	
BALCON	3.78 m ²
SURFACE ANNEXE	3.78 m ²
TOTAL SURFACES PRIVATIFS	65.49 m²

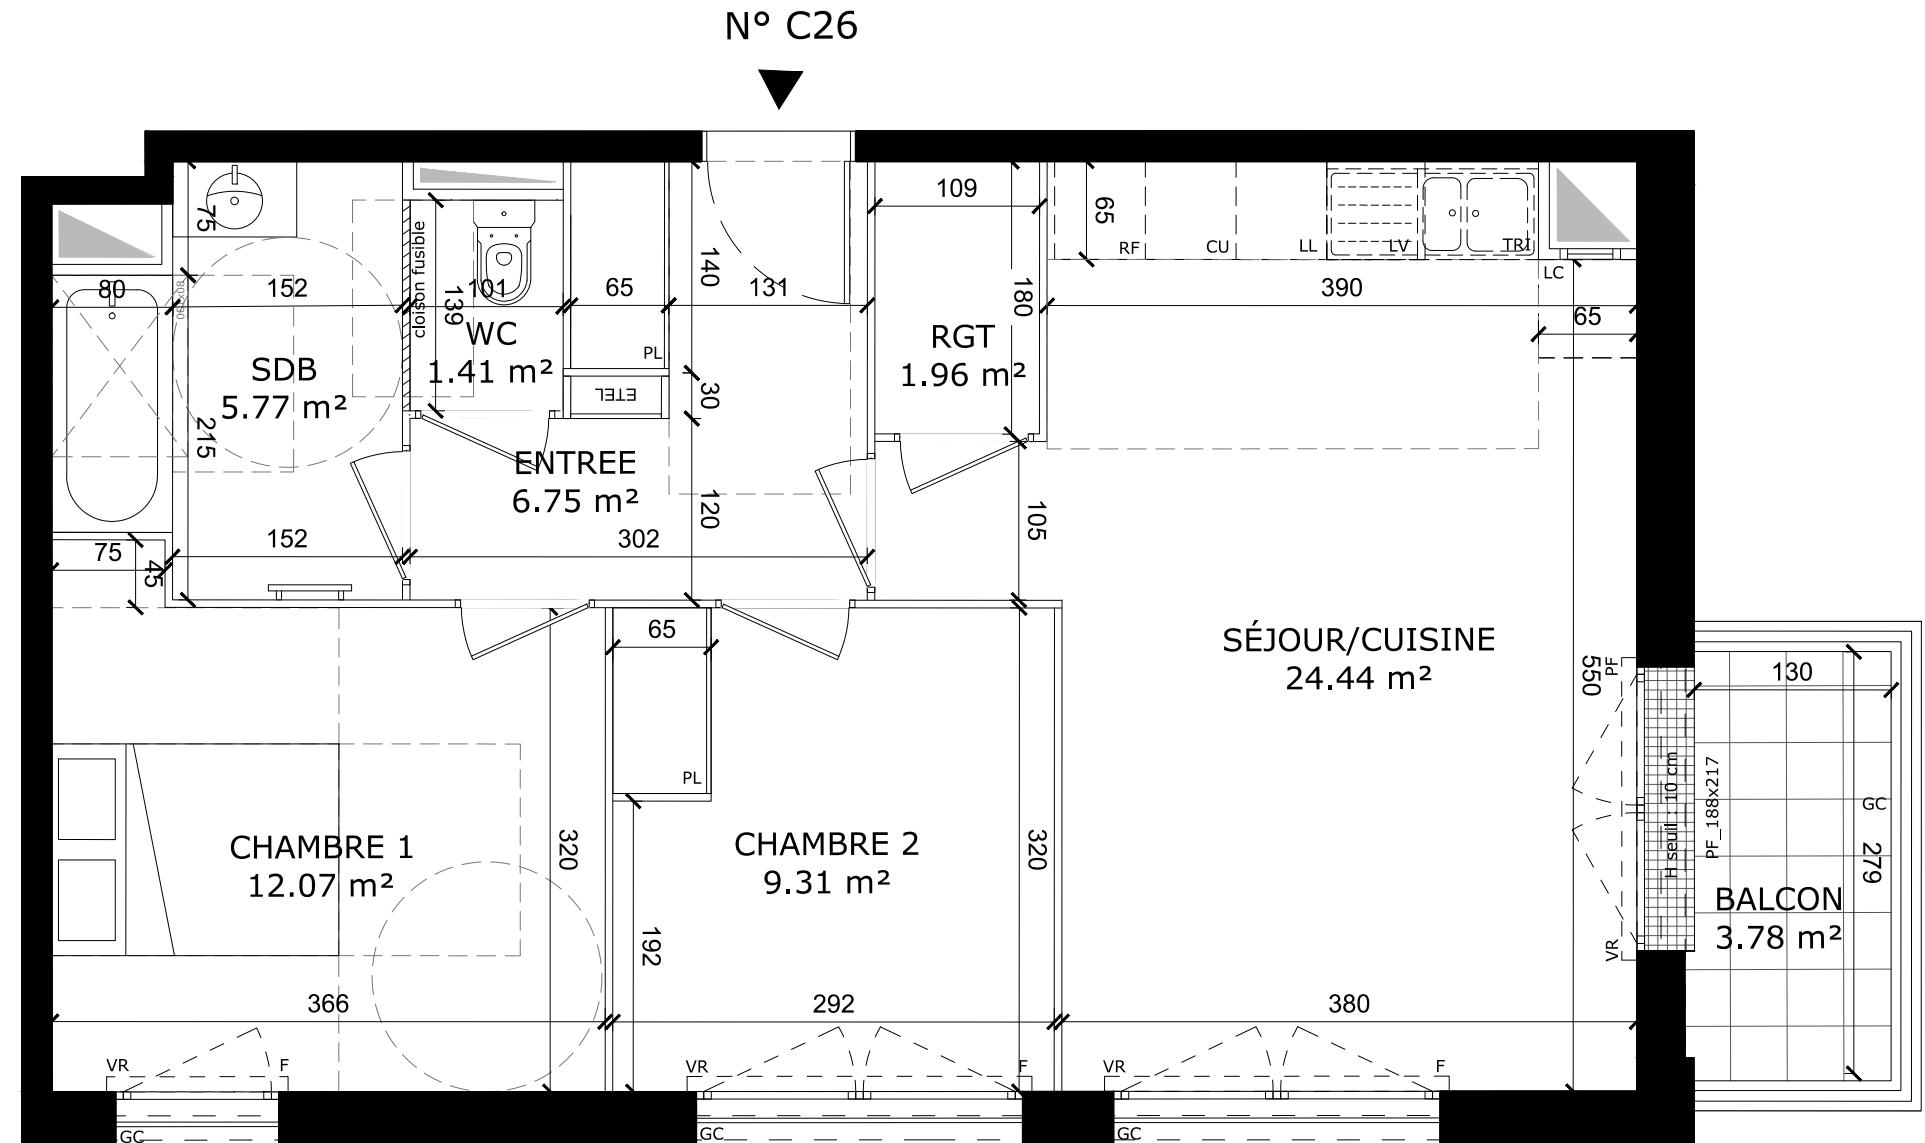

SERIE NOTAIRE PCM

LEGENDE	PL : Placard	CU : Cuisson
CF : Châssis fixe	PF : Porte-fenêtre	RF : Réfrigérateur
PF : Porte-fenêtre	F : Fenêtre	LC : Linéaire
F : Fenêtre	ALL : Allège pleine	LL : Lave-linge
ALL : Allège pleine	AV : Allège vitrée	LV : Lave-vaiselle
AV : Allège vitrée	VR : Volet roulant	EP : Eaux pluviales
VR : Volet roulant	GC : Garde-corps	
GC : Garde-corps		
■■■ Soffite, Faux-plafonds	— Retombée de poutre	← Evacuation

PLAN DE VENTE


Date d'édition : 09/10/2024

Indice : 1

HELIOS
1 PLACE COPERNIC
91080 - EVRY-COURCOURNONS



SCCV 1 Place COPERNIC
27 rue Camille DESMOULINS
92130 - Issy-les-Moulineaux

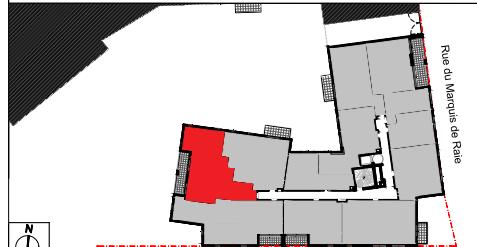


LOT	TYPE	CAGE	NIVEAU
C29	T3	C	R+2

SEJOUR/CUISINE	33.95 m ²
CHAMBRE 1	11.92 m ²
CHAMBRE 2	9.02 m ²
DGT	2.47 m ²
SDB	5.98 m ²
WC	2.09 m ²

SURFACE HABITABLE 65.43 m²

NOTE : LA SURFACE DES PLACARDS EST INCLUSE DANS CELLE DES PIECES ATTENANTES.
LA SURFACE TOTALE PEUT PRESENTER UNE VARIATION DE QUELQUES MM² APRES ADDITION DES PIECES.

LOGGIA	8.49 m ²
SURFACE ANNEXE	8.49 m ²
TOTAL SURFACES PRIVATIFS	73.92 m²

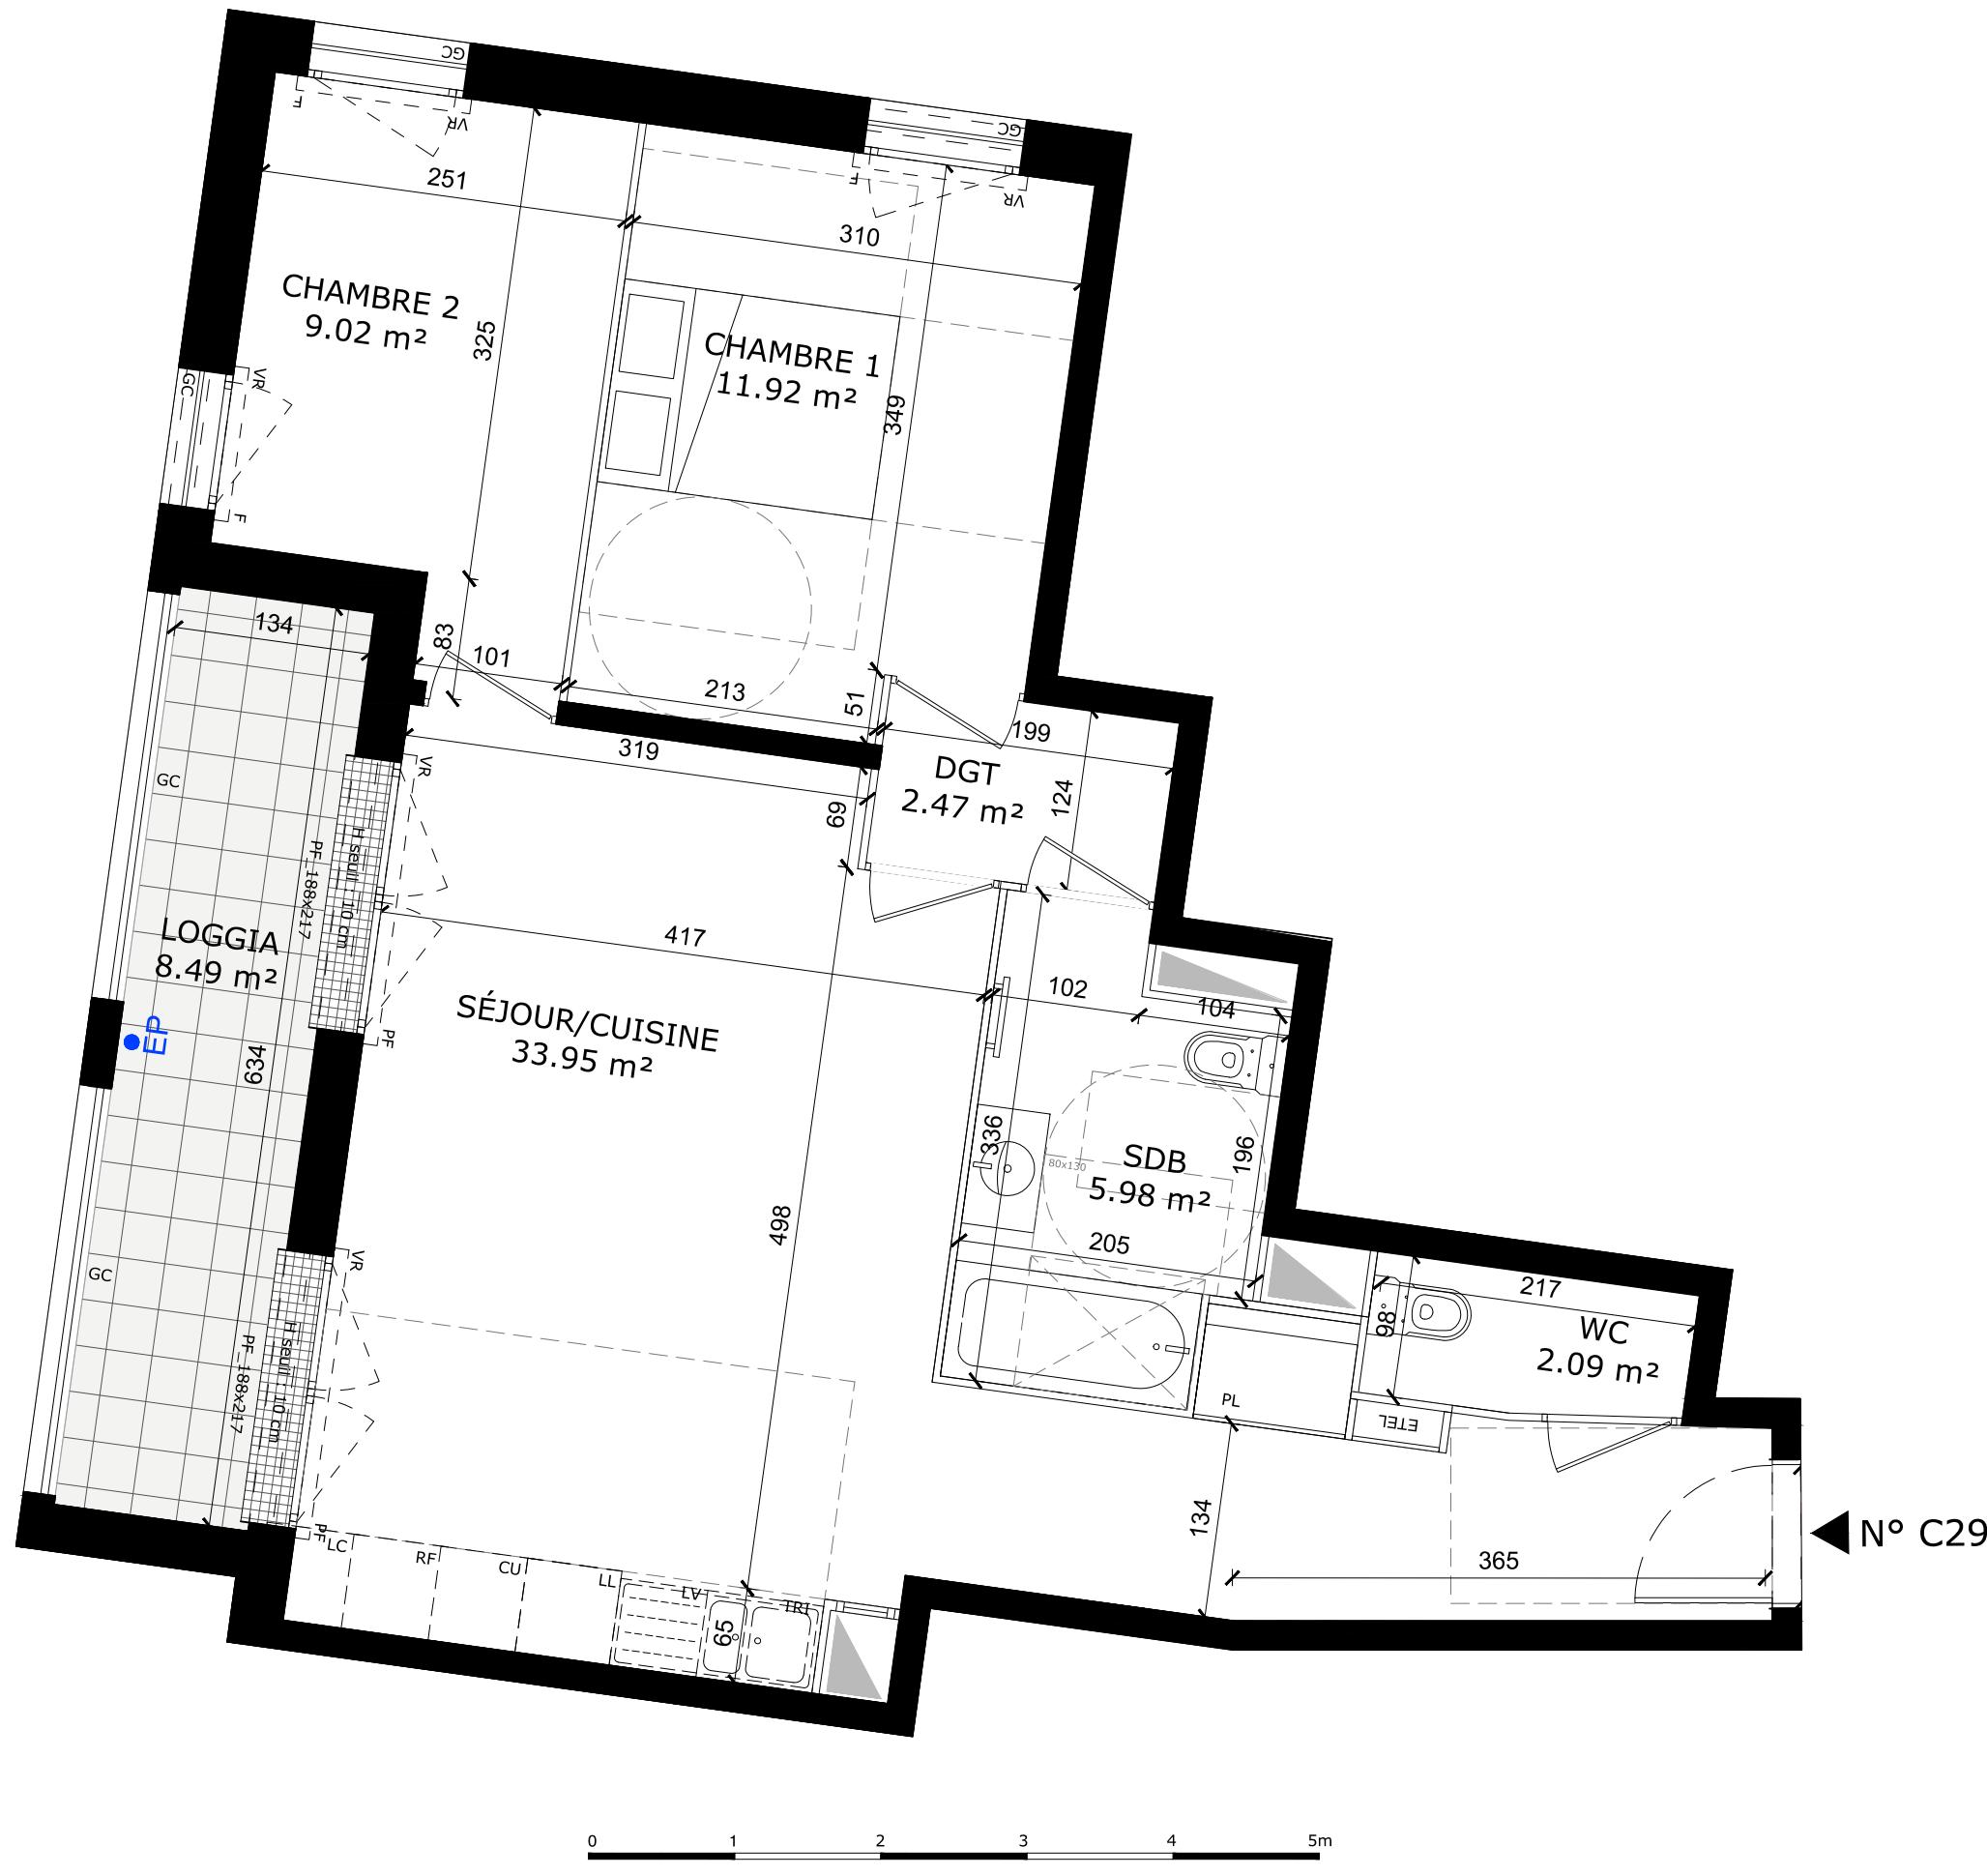

SERIE NOTAIRE PCM

LEGENDE	
CF	: Châssis fixe
PF	: Porte-fenêtre
F	: Fenêtre
ALL	: Allège pleine
AV	: Allège vitrée
VR	: Volet roulant
GC	: Garde-corps
PL	: Placard
TRI	: Tri
LC	: Linéaire
RF	: Réfrigérateur
LL	: Lave-linge
LV	: Lave-vaisselle
EP	: Eaux pluviales
//////	: Soffite, Faux-plafonds
— — —	: Retombée de poutre
← →	: Evacuation

PLAN DE VENTE


Date d'édition : 09/10/2024 Indice : 1

NOTA :
DES MODIFICATIONS SONT SUSCEPTIBLES D'ETRE APORTEES EN FONCTION DES NECESSITES TECHNIQUES ET ADMINISTRATIVES LORS DE LA REALISATION POUR LES DIMENSIONS LIBRES, POSITIONS DES BAIES, ET EQUIPEMENTS.
LES SURFACES DONNEES SONT APPROXIMATIVES. LES RETOMBES, SOFFITES, FAUX PLAFONDS, EMPLACEMENTS DES EQUIPEMENTS SONT FIGURES A TITRE INDICATIF. LES SURFACES HABITABLES SONT CONFORMES AU DECRET DU 23 MARS 1997 (ART.4.4)

HELIOS
1 PLACE COPERNIC
91080 - EVRY-COURCOURNONS



SCCV 1 Place COPERNIC
27 rue Camille DESMOULINS
92130 - Issy-les-Moulineaux

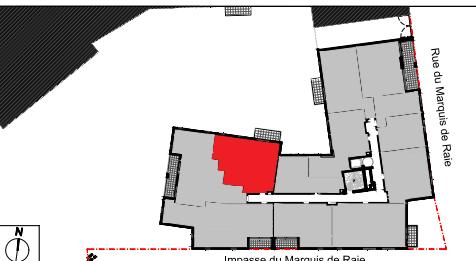

LOT	TYPE	CAGE	NIVEAU
C210	T3	C	R+2

SEJOUR/CUISINE	26.46 m ²
CHAMBRE 1	11.55 m ²
CHAMBRE 2	10.97 m ²
DGT	3.09 m ²
SDB	4.93 m ²


SURFACE HABITABLE	57.00 m ²
--------------------------	----------------------

NOTE : LA SURFACE DES PLACARDS EST INCLUSE DANS CELLE DES PIECES ATTENANTES.
LA SURFACE TOTALE PEUT PRESENTER UNE VARIATION DE QUELQUES MM² APRES ADDITION DES PIECES.

BALCON	4.67 m ²
SURFACE ANNEXE	4.67 m ²
TOTAL SURFACES PRIVATIFS	61.66 m²

N° C210

0 1 2 3 4 5m

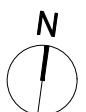


NOTA :
DES MODIFICATIONS SONT SUSCEPTIBLES D'ETRE APORTEES EN FONCTION DES NECESSITES TECHNIQUES ET ADMINISTRATIVES LORS DE LA REALISATION POUR LES DIMENSIONS LIBRES, POSITIONS DES BAIES, ET EQUIPEMENTS.
LES SURFACES DONNEES SONT APPROXIMATIVES. LES RETOMBES, SOFFITES, FAUX PLAFONDS, EMPLACEMENTS DES EQUIPEMENTS SONT FIGURES A TITRE INDICATIF. LES SURFACES HABITABLES SONT CONFORMES AU DECRET DU 23 MARS 1997 (ART.4.4)

SERIE NOTAIRE PCM

LEGENDE	PL : Placard	CU : Cuisson
CF : Châssis fixe	TRI : Tri	RF : Réfrigérateur
PF : Porte-fenêtre	LC : Linéaire	LL : Lave-linge
F : Fenêtre	complémentaire	LV : Lave-vaisselle
ALL : Allège pleine		EP : Eaux pluviales
AV : Allège vitrée		
VR : Volet roulant		
GC : Garde-corps		
	Retombée de poutre	

PLAN DE VENTE


Date d'édition : 09/10/2024 Indice : 1

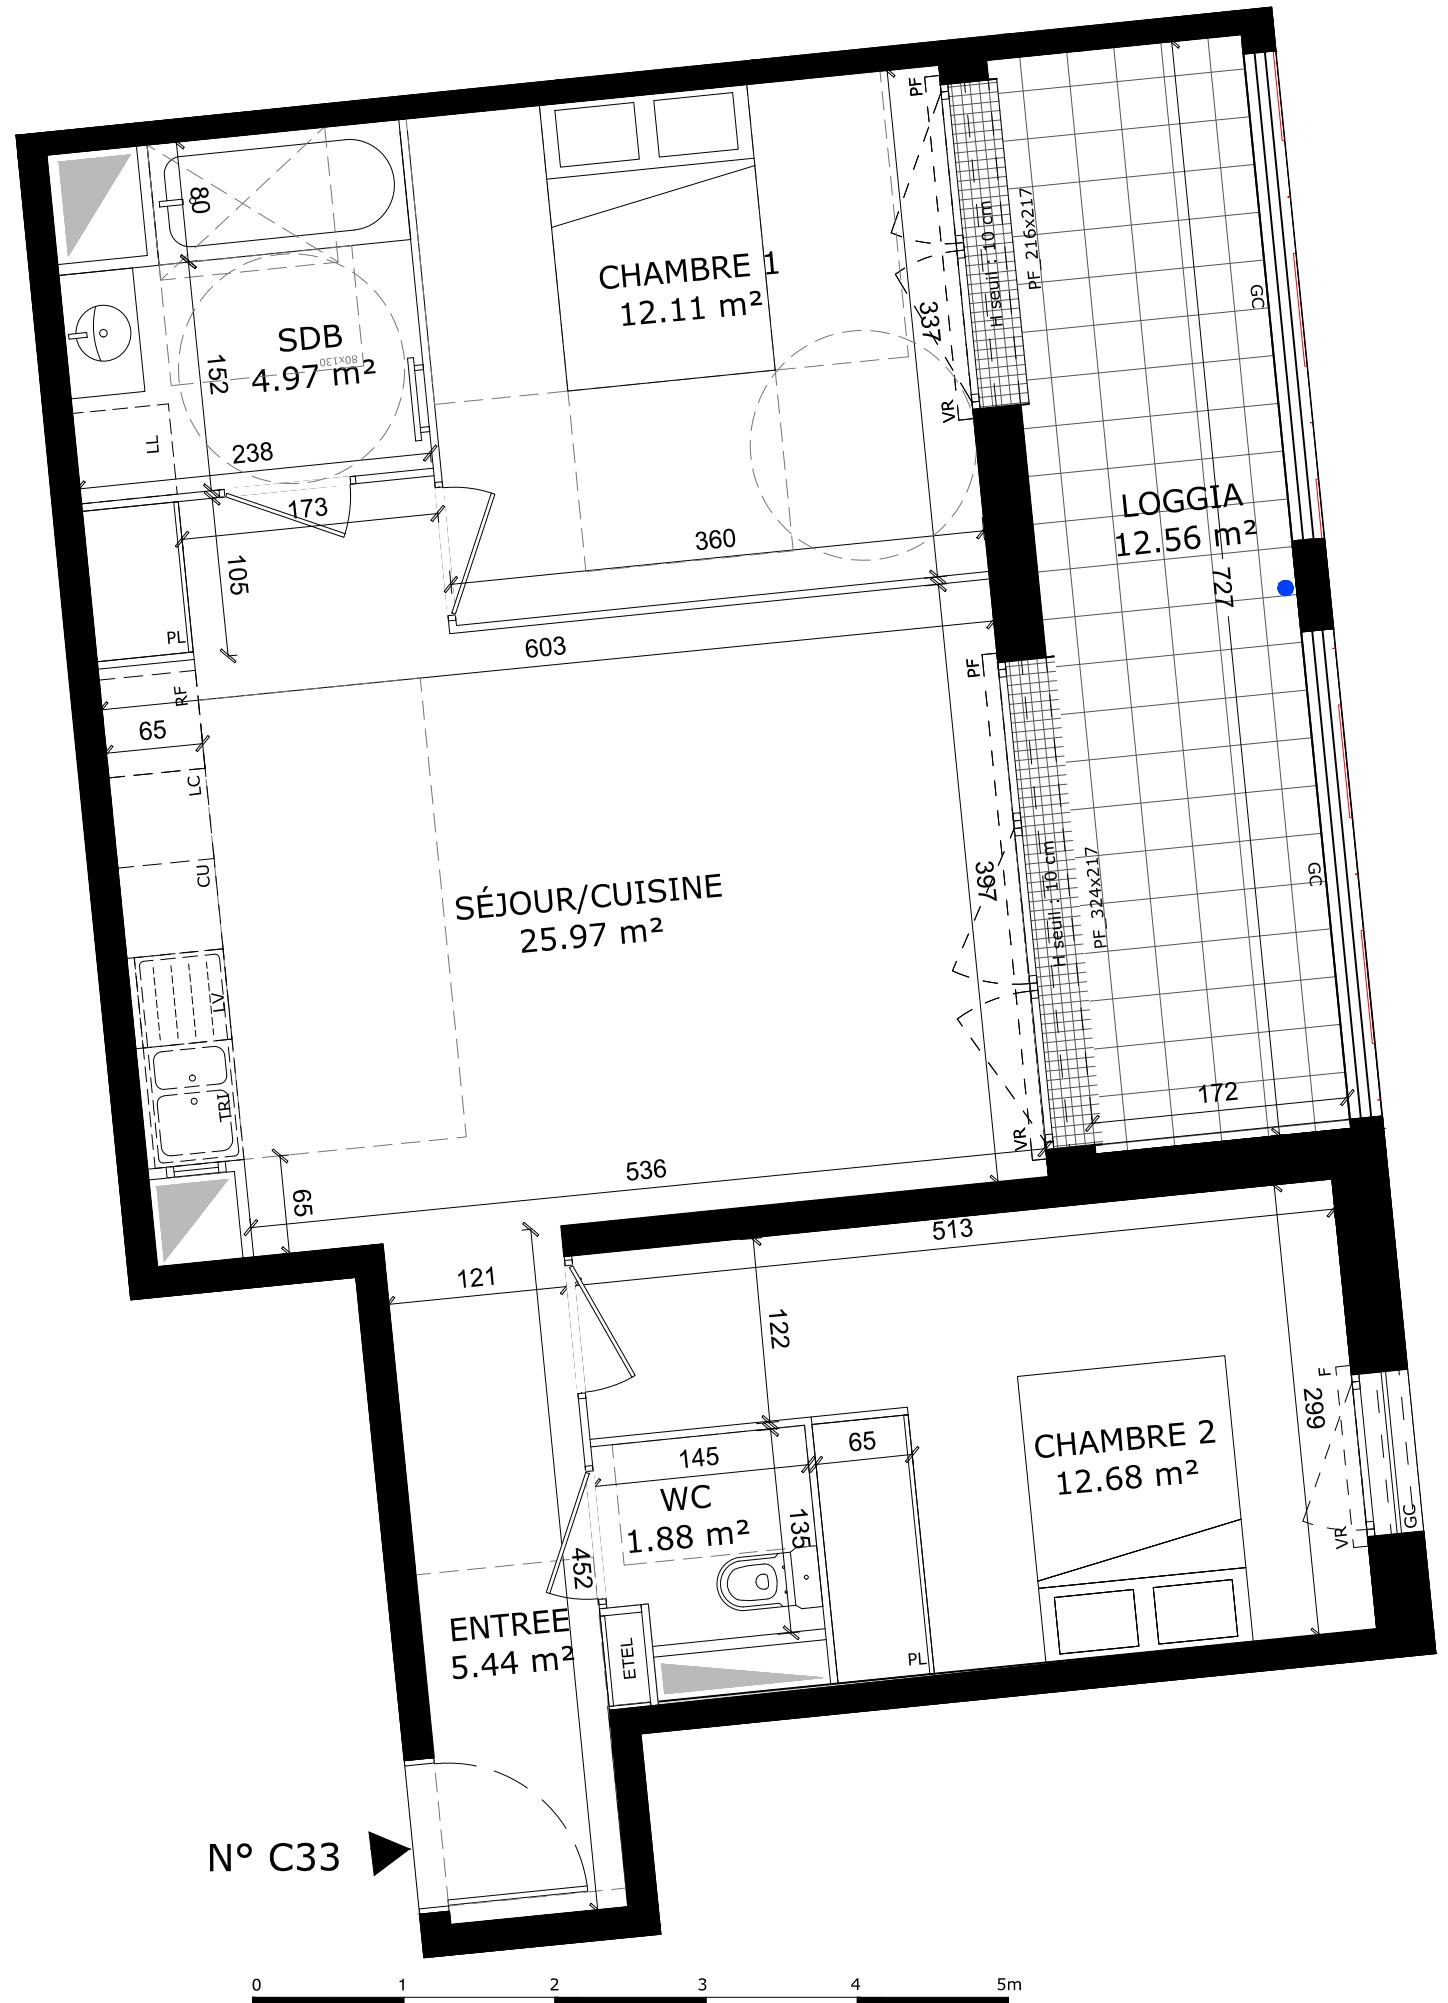

**HELIOS
1 PLACE COPERNIC
91080 - EVRY-COURCOURONNES**



**SCCV 1 Place COPERNIC
27 rue Camille DESMOULINS
92130 - Issy-les-Moulineaux**

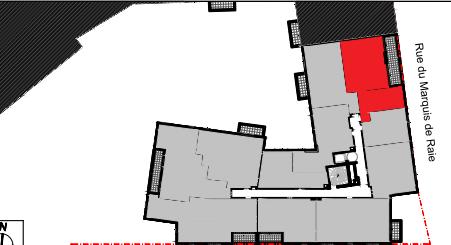

Impasse du Marquis de Raie			
LOT C33	TYPE T3	CAGE C	NIVEAU R+3
ENTREE			5.44 m ²
SEJOUR/CUISINE			25.97 m ²
CHAMBRE 1			12.11 m ²
CHAMBRE 2			12.68 m ²
WC			1.88 m ²
SDB			4.97 m ²

SURFACE HABITABLE 63.05 m²
NOTE : LA SURFACE DES PLACARDS EST INCLUSE DANS CELLE DES PIECES ATTENANTES.

LOGGIA	12.56 m ²
SURFACE ANNEXE	12.56 m ²
TOTAL SURFACES PRIVATIFS	75.61 m ²

SERIE NOTAIRE PCM

LEGENDE		
CF : Châssis fixe	PL : Placard	CU : Cuisson
PF : Porte-fenêtre	TRI : Tri	RF : Réfrigérateur
F : Fenêtre	LC : Linéaire	LL : Lave-linge
ALL : Allège pleine	complémentaire	LV : Lave-vaisselle
AV : Allège vitrée		EP : Eaux pluviales
VR : Volet roulant		
GC : Garde-corps		
 Soffite, Faux-plafonds	 Retombée de poutre	 Evacuation

NOTA :
DES MODIFICATIONS SONT SUSCEPTIBLES D'ETRE APORTEES EN FONCTION DES NECESSITES TECHNIQUES ET ADMINISTRATIVES LORS DE LA REALISATION POUR LES DIMENSIONS LIBRES, POSITIONS DES BAIES, ET EQUIPEMENTS.
LES SURFACES DONNEES SONT APPROXIMATIVES. LES RETOMBES, SOFFITES, FAUX PLAFONDS, EMPLACEMENTS DES EQUIPEMENTS SONT FIGURES A TITRE INDICATIF. LES SURFACES HABITABLES SONT CONFORMES AU DECRET DU 23 MARS 1997 (ART.4.4)

PLAN DE VENTE


Date d'édition : 09/10/2024

Indice : 1

HELIOS
1 PLACE COPERNIC
91080 - EVRY-COURCOURONNES



**SCCV 1 Place COPERNIC
27 rue Camille DESMOULINS
92130 - Issy-les-Moulineaux**

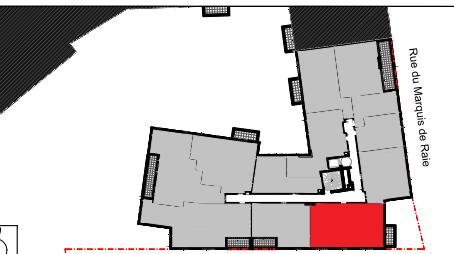

Impasse du Marquis de Raie			
LOT C36	TYPE T3	CAGE C	NIVEAU R+3
ENTREE		6.76	m ²
SEJOUR/CUISINE		24.44	m ²
CHAMBRE 1		12.05	m ²
CHAMBRE 2		9.30	m ²
SDB		5.78	m ²
WC		1.41	m ²
RGT		1.96	m ²
SURFACE HABITABLE			61.70 m ²
NOTE : LA SURFACE DES PLACARDS EST INCLUSE DANS CELLE DES PIECES ATTENANTES.			
LA SURFACE TOTALE PEUT PRESENTER UNE VARIATION DE QUELQUES MM ² APRES ADDITION DES PIECES.			
BALCON		3.78	m ²
SURFACE ANNEXE		3.78	m ²
TOTAL SURFACES PRIVATIFS		65.48	m ²

SFRIF NOTAIRE PCM

LEGENDE		
CF : Châssis fixe	PL : Placard	CU : Cuisson
PF : Porte-fenêtre	TRI : Tri	RF : Réfrigérateur
F : Fenêtre	LC : Linéaire	LL : Lave-linge
ALL : Allège pleine	complémentaire	LV : Lave-vaiselle
AV : Allège vitrée		EP : Eaux pluviales
VR : Volet roulant		
GC : Garde-corps		
 Soffite, Faux-plafonds	— — — Retombée de poutre	 — — Evacuation

PLAN DE VENTE

Date d'édition : 09/10/2024


Indice : 1

NOTA :
DES MODIFICATIONS SONT SUSCEPTIBLES D'ETRE APORTEES EN FONCTION DES NECESSITES TECHNIQUES ET ADMINISTRATIVES LORS DE LA REALISATION POUR LES DIMENSIONS LIBRES, POSITIONS DES BAIES, ET EQUIPEMENTS.
LES SURFACES DONNEES SONT APPROXIMATIVES. LES RETOMBES, SOFFITES, FAUX PLAFONDS, EMPLACEMENTS DES EQUIPEMENTS SONT FIGURES A TITRE INDICATIF. LES SURFACES HABITABLES SONT CONFORMES AU DECRET DU 23 MARS 1997 (ART.4.4)

HELIOS
1 PLACE COPERNIC
91080 - EVRY-COURCOURNES




SCCV 1 Place COPERNIC
27 rue Camille DESMOULINS
92130 - Issy-les-Moulineaux

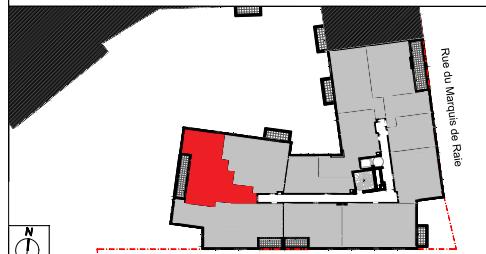

LOT	TYPE	CAGE	NIVEAU
C39	T3	C	R+3
SEJOUR/CUISINE			33.96 m ²
CHAMBRE 1			11.92 m ²
CHAMBRE 2			9.02 m ²
DGT			2.47 m ²
SDB			5.98 m ²
WC			2.09 m ²

SURFACE HABITABLE	65.43 m ²
NOTE : LA SURFACE DES PLACARDS EST INCLUSE DANS CELLE DES PIECES ATTENANTES. LA SURFACE TOTALE PEUT PRESENTER UNE VARIATION DE QUELQUES MM ² APRES ADDITION DES PIECES.	
LOGGIA	8.49 m ²
SURFACE ANNEXE	8.49 m ²
TOTAL SURFACES PRIVATIFS	73.92 m²

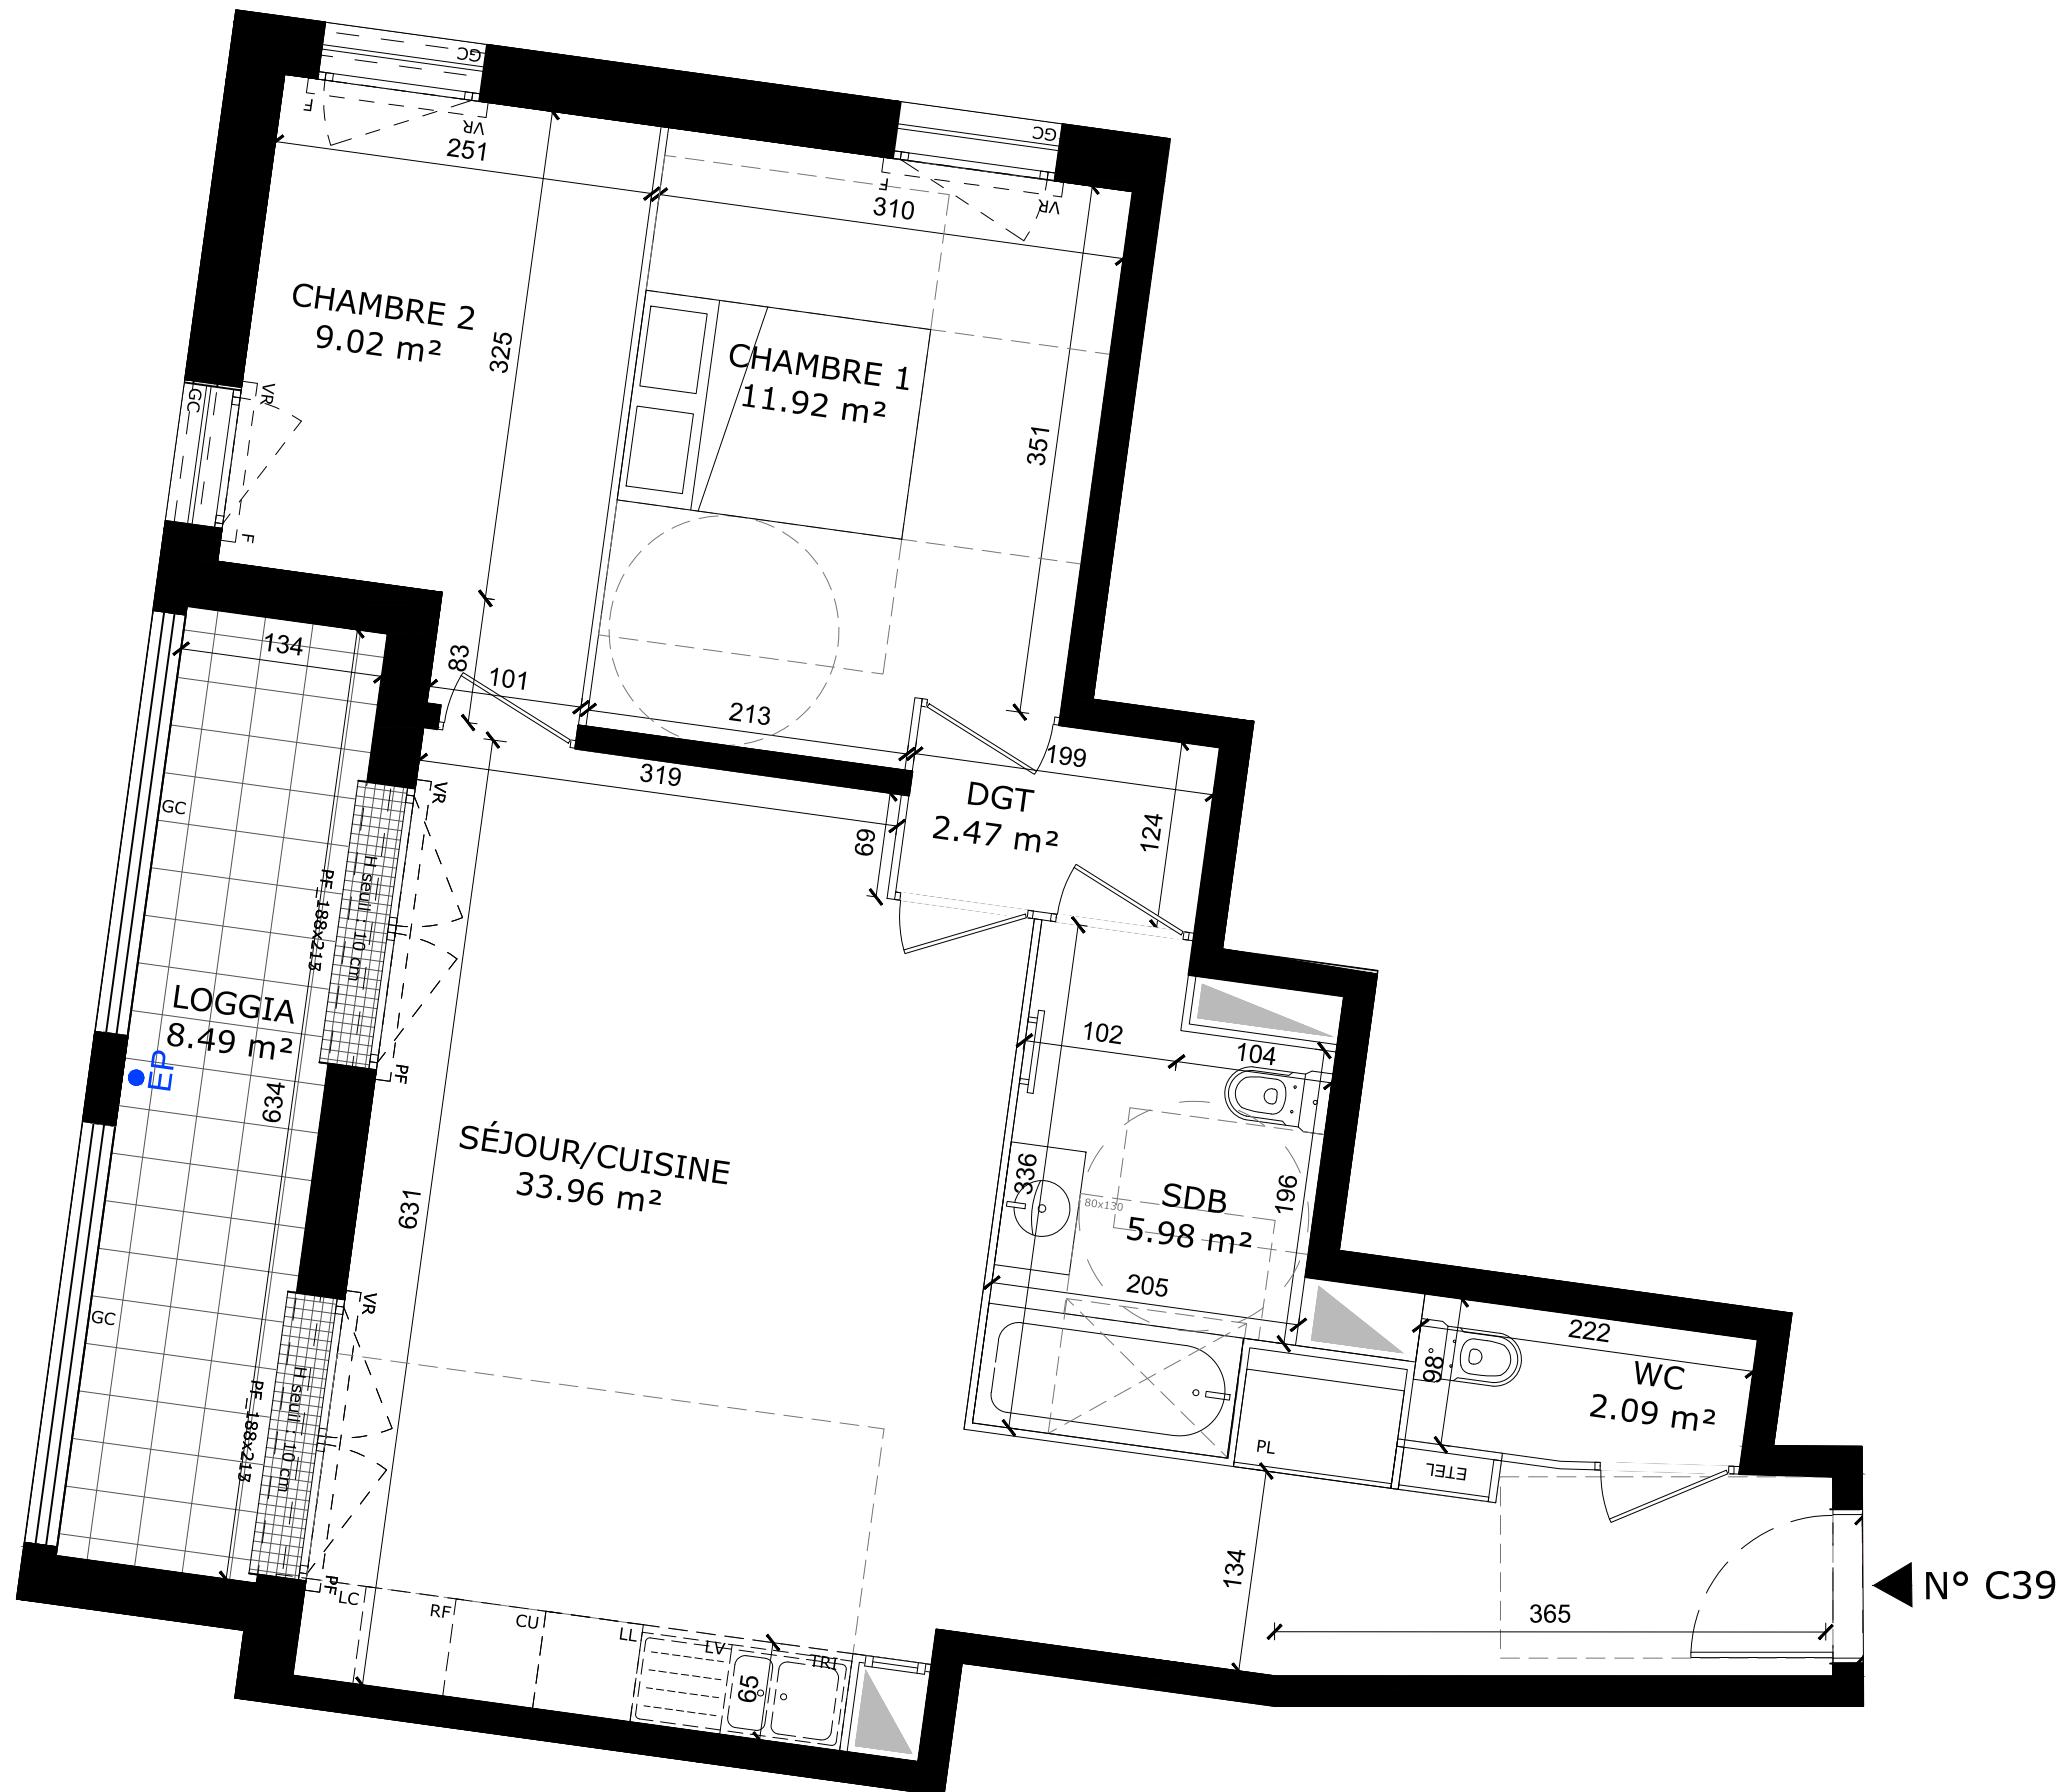

N° C39

SERIE NOTAIRE PCM

LEGENDE		NOTA :	
CF	Châssis fixe	PL	Cuisson
PF	Porte-fenêtre	TRI	Tri
F	Fenêtre	LC	Réfrigérateur
ALL	Allège pleine	LL	Linéaire
AV	Allège vitrée	LV	complémentaire
VR	Volet roulant	EP	Lave-linge
GC	Garde-corps		Lave-vaisselle
		CU	Eaux pluviales
		PL	
		RF	
		ETEL	
		LL	
		LV	
		EP	

PLAN DE VENTE


Date d'édition : 09/10/2024 Indice : 1

NOTA :
DES MODIFICATIONS SONT SUSCEPTIBLES D'ETRE APORTEES EN FONCTION DES NECESSITES TECHNIQUES ET ADMINISTRATIVES LORS DE LA REALISATION POUR LES DIMENSIONS LIBRES, POSITIONS DES BAIES, ET EQUIPEMENTS.
LES SURFACES DONNEES SONT APPROXIMATIVES. LES RETOMBES, SOFFITES, FAUX PLAFONDS, EMPLACEMENTS DES EQUIPEMENTS SONT FIGURES A TITRE INDICATIF. LES SURFACES HABITABLES SONT CONFORMES AU DECRET DU 23 MARS 1997 (ART.4.4)

HELIOS
1 PLACE COPERNIC
91080 - EVRY-COURCOURNONS



SCCV 1 Place COPERNIC
27 rue Camille DESMOULINS
92130 - Issy-les-Moulineaux

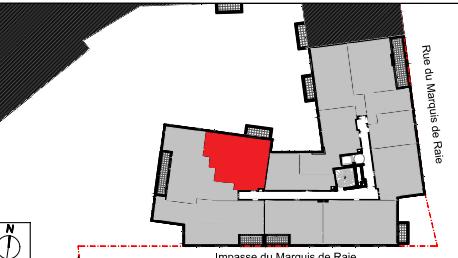


LOT	TYPE	CAGE	NIVEAU
C310	T3	C	R+3

SEJOUR/CUISINE	26.46 m ²
CHAMBRE 1	11.55 m ²
CHAMBRE 2	10.97 m ²
DGT	3.09 m ²
SDB	4.93 m ²

SURFACE HABITABLE	57.00 m ²
--------------------------	----------------------

NOTE : LA SURFACE DES PLACARDS EST INCLUSE DANS CELLE DES PIECES ATTENANTES.
LA SURFACE TOTALE PEUT PRESENTER UNE VARIATION DE QUELQUES MM' APRES ADDITION DES PIECES.

BALCON	4.67 m ²
SURFACE ANNEXE	4.67 m ²
TOTAL SURFACES PRIVATIFS	61.66 m²

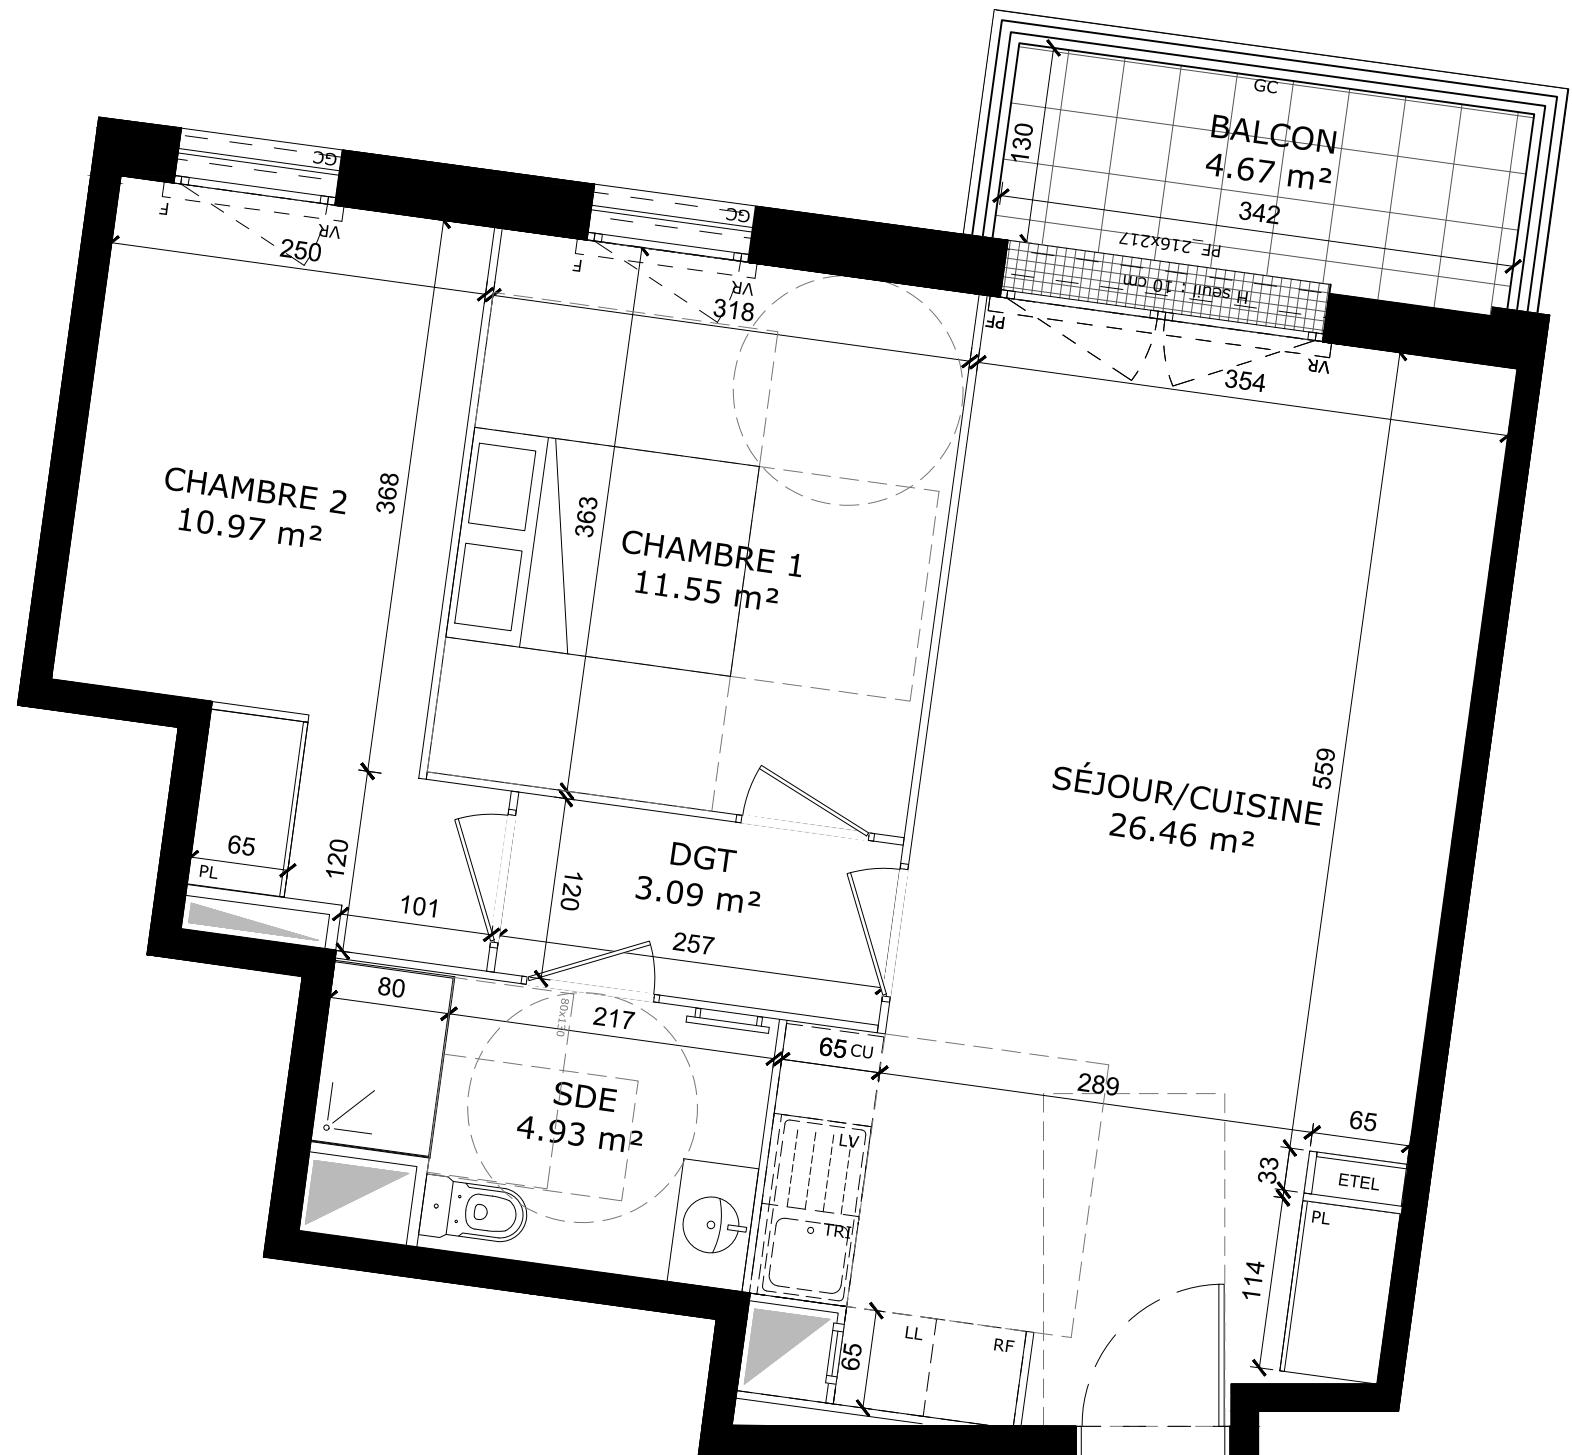

N° C310

0 1 2 3 4 5m

NOTA :
DES MODIFICATIONS SONT SUSCEPTIBLES D'ETRE APORTEES EN FONCTION DES NECESSITES TECHNIQUES ET ADMINISTRATIVES LORS DE LA REALISATION POUR LES DIMENSIONS LIBRES, POSITIONS DES BAIES, ET EQUIPEMENTS.
LES SURFACES DONNEES SONT APPROXIMATIVES. LES RETOMBES, SOFFITES, FAUX PLAFONDS, EMPLACEMENTS DES EQUIPEMENTS SONT FIGURES A TITRE INDICATIF. LES SURFACES HABITABLES SONT CONFORMES AU DECRET DU 23 MARS 1997 (ART.4.4)

SERIE NOTAIRE PCM

LEGENDE	
CF	: Châssis fixe
PF	: Porte-fenêtre
F	: Fenêtre
ALL	: Allège pleine
AV	: Allège vitrée
VR	: Volet roulant
GC	: Garde-corps
PL	: Placard
TRI	: Tri
LC	: Linéaire
LL	: Lave-linge
LV	: Lave-vaisselle
EP	: Eaux pluviales
	Soffite, Faux-plafonds
	Retombée de poutre
	Evacuation

PLAN DE VENTE


Date d'édition : 09/10/2024

Indice : 1

HELIOS
1 PLACE COPERNIC
91080 - EVRY-COURCOURNONS




SCCV 1 Place COPERNIC
27 rue Camille DESMOULINS
92130 - Issy-les-Moulineaux

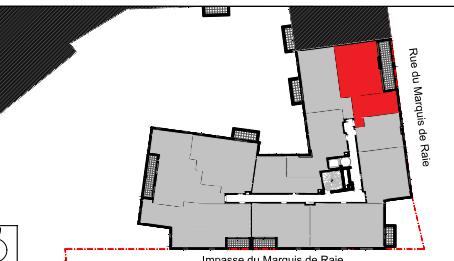

LOT	TYPE	CAGE	NIVEAU
C43	T3	C	R+4
ENTREE			5.45 m ²
SEJOUR/CUISINE			25.95 m ²
CHAMBRE 1			12.11 m ²
CHAMBRE 2			12.68 m ²
WC			1.88 m ²
SDB			4.97 m ²


SURFACE HABITABLE	63.04 m ²
NOTE : LA SURFACE DES PLACARDS EST INCLUSE DANS CELLE DES PIECES ATTENANTES. LA SURFACE TOTALE PEUT PRESENTER UNE VARIATION DE QUELQUES MM ² APRES ADDITION DES PIECES.	
LOGGIA	12.56 m ²
SURFACE ANNEXE	12.56 m ²
TOTAL SURFACES PRIVATIFS	75.60 m ²

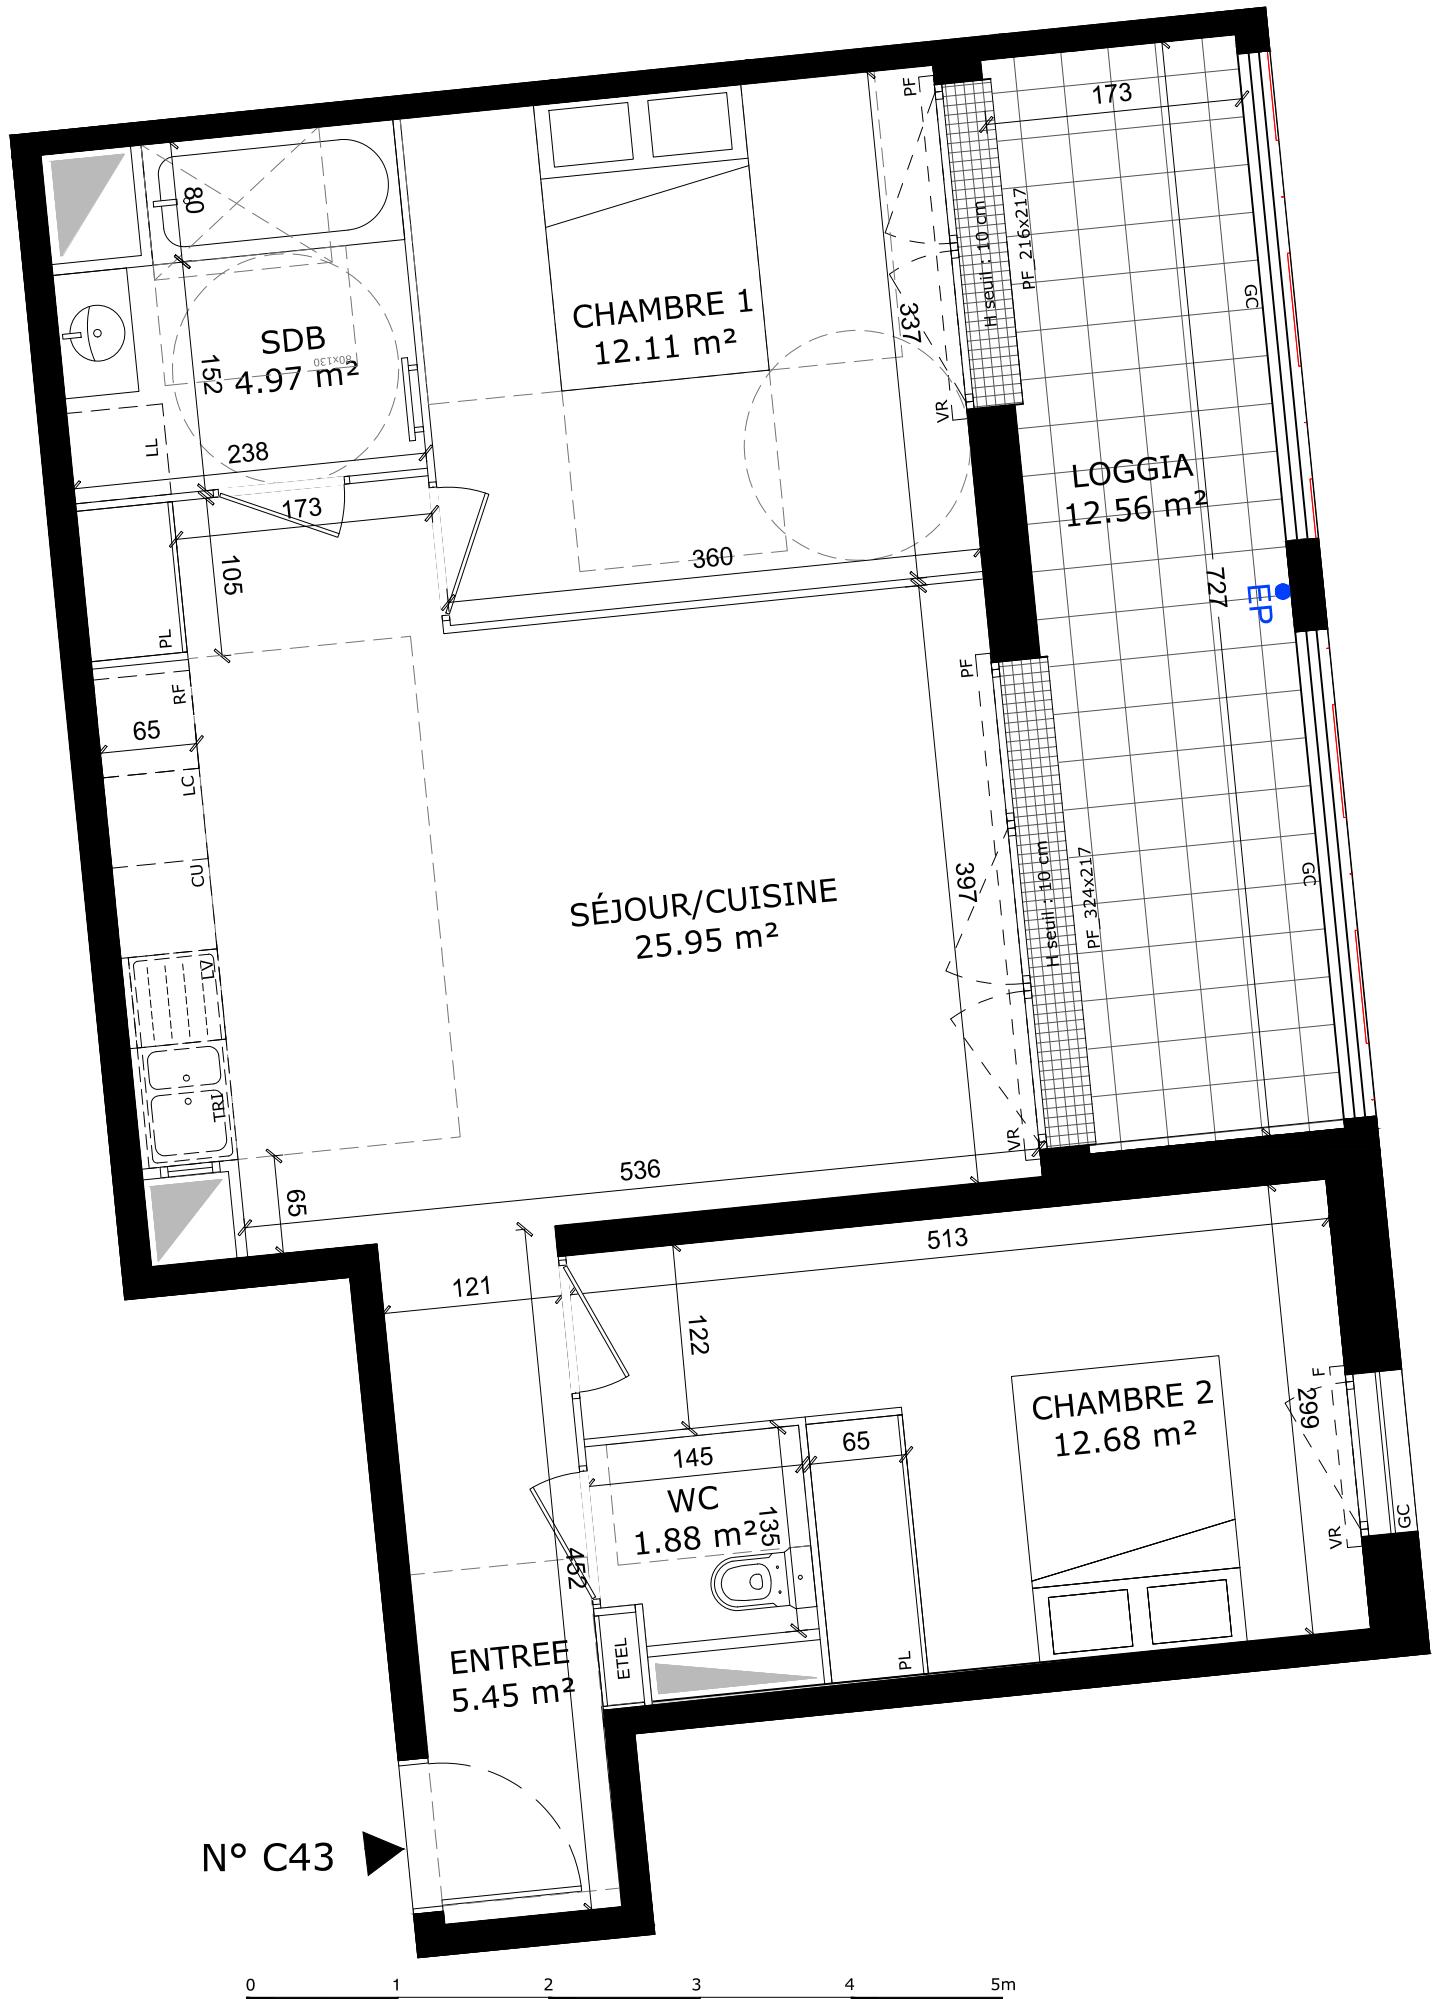

HELIOS
1 PLACE COPERNIC
91080 - EVRY-COURCOURONNES




SCCV 1 Place COPERNIC
27 rue Camille DESMOULINS
92130 - Issy-les-Moulineaux

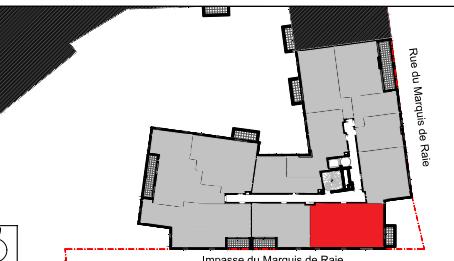

LOT	TYPE	CAGE	NIVEAU
C46	T3	C	R+4

ENTREE	6.75 m ²
SEJOUR/CUISINE	24.43 m ²
CHAMBRE 1	12.06 m ²
CHAMBRE 2	9.31 m ²
SDB	5.77 m ²
WC	1.41 m ²
RGT	1.96 m ²

SURFACE HABITABLE	61.70 m ²
NOTE : LA SURFACE DES PLACARDS EST INCLUSE DANS CELLE DES PIECES ATTENANTES. LA SURFACE TOTALE PEUT PRESENTER UNE VARIATION DE QUELQUES MM ² APRES ADDITION DES PIECES.	
BALCON	3.78 m ²
SURFACE ANNEXE	3.78 m ²
TOTAL SURFACES PRIVATIFS	65.48 m ²

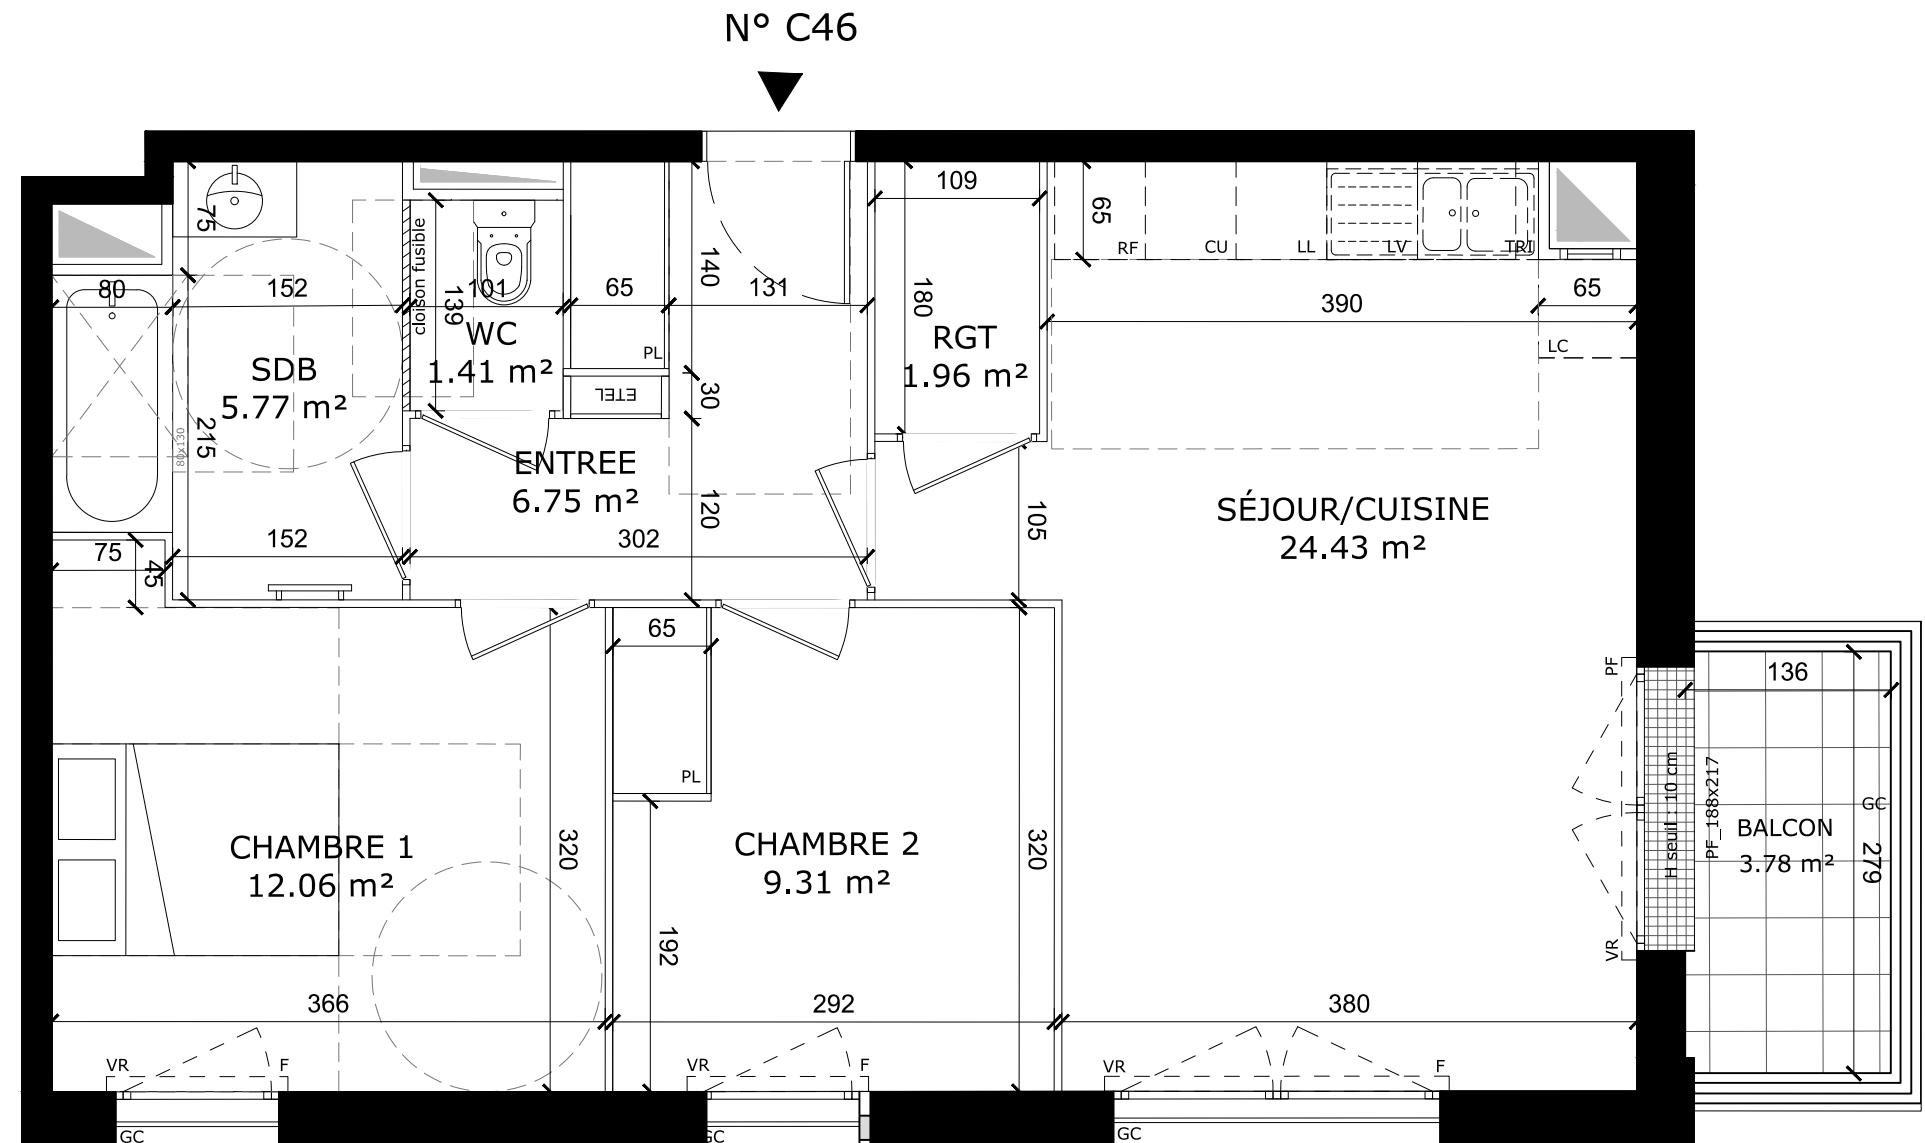

0 1 2 3 4 5m

SERIE NOTAIRE PCM

LEGENDE		
CF : Châssis fixe	PL : Placard	CU : Cuisson
PF : Porte-fenêtre	TRI : Tri	RF : Réfrigérateur
F : Fenêtre	LC : Linéaire	LL : Lave-linge
ALL : Allège pleine	complémentaire	LV : Lave-vaisselle
AV : Allège vitrée		EP : Eaux pluviales
VR : Volet roulant		
GC : Garde-corps		


PLAN DE VENTE

Date d'édition : 09/10/2024 Indice : 1

HELIOS
1 PLACE COPERNIC
91080 - EVRY-COURCOURONNES



SCCV 1 Place COPERNIC
27 rue Camille DESMOULINS
92130 - Issy-les-Moulineaux

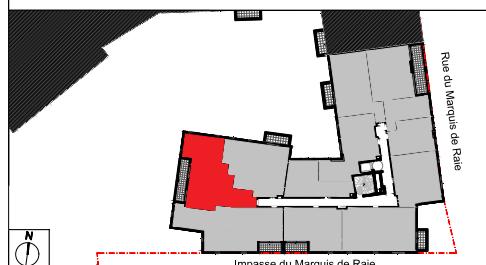

LOT	TYPE	CAGE	NIVEAU
C49	T3	C	R+4
SEJOUR/CUISINE			33.89 m ²
CHAMBRE 1			11.92 m ²
CHAMBRE 2			9.02 m ²
DGT			2.47 m ²
SDB			6.06 m ²
WC			2.04 m ²

SURFACE HABITABLE	65.40 m ²
NOTE : LA SURFACE DES PLACARDS EST INCLUSE DANS CELLE DES PIECES ATTENANTES. LA SURFACE TOTALE PEUT PRESENTER UNE VARIATION DE QUELQUES MM ² APRES ADDITION DES PIECES.	
LOGGIA	8.50 m ²
SURFACE ANNEXE	8.50 m ²
TOTAL SURFACES PRIVATIFS	73.90 m²



N° C49

SERIE NOTAIRE PCM

LEGENDE		PLAN DE VENTE	
CF	Châssis fixe	PL	Placard
PF	Porte-fenêtre	TRI	Tri
F	Fenêtre	LC	Linéaire
ALL	Allège pleine	LL	Lave-linge
AV	Allège vitrée	LV	Lave-vaisselle
VR	Volet roulant	EP	Eaux pluviales
GC	Garde-corps		


NOTA :
DES MODIFICATIONS SONT SUSCEPTIBLES D'ETRE APORTEES EN FONCTION DES NECESSITES TECHNIQUES ET ADMINISTRATIVES LORS DE LA REALISATION POUR LES DIMENSIONS LIBRES, POSITIONS DES BAIES, ET EQUIPEMENTS.
LES SURFACES DONNEES SONT APPROXIMATIVES. LES RETOMBÉES, SOFFITES, FAUX PLAFONDS, EMPLACEMENTS DES EQUIPEMENTS SONT FIGURES A TITRE INDICATIF. LES SURFACES HABITABLES SONT CONFORMES AU DECRET DU 23 MARS 1997 (ART.4.4)

Date d'édition : 09/10/2024 Indice : 1


**HELIOS
1 PLACE COPERNIC
91080 - EVRY-COURCOURONNES**




**SCCV 1 Place COPERNIC
27 rue Camille DESMOULINS
92130 - Issy-les-Moulineaux**

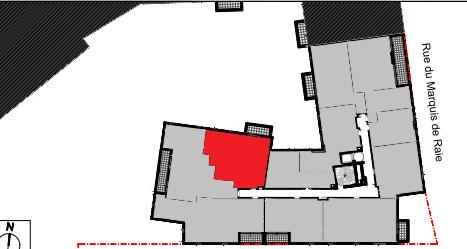

LOT C410	TYPE T3	CAGE C	NIVEAU R+4
SEJOUR/CUISINE			26.47 m ²
CHAMBRE 1			11.55 m ²
CHAMBRE 2			10.97 m ²
DGT			3.09 m ²
SDE			4.93 m ²
SURFACE HABITABLE			57.01 m ²
NOTE : LA SURFACE DES PLACARDS EST INCLUSE DANS CELLE DES PIECES ATTENANTES. LA SURFACE TOTALE PEUT PRESENTER UNE VARIATION DE QUELQUES MM ² APRES ADDITION DES PIECES.			
BALCON			4.67 m ²
SURFACE ANNEXE			4.67 m ²
TOTAL SURFACES PRIVATIFS			61.68 m ²

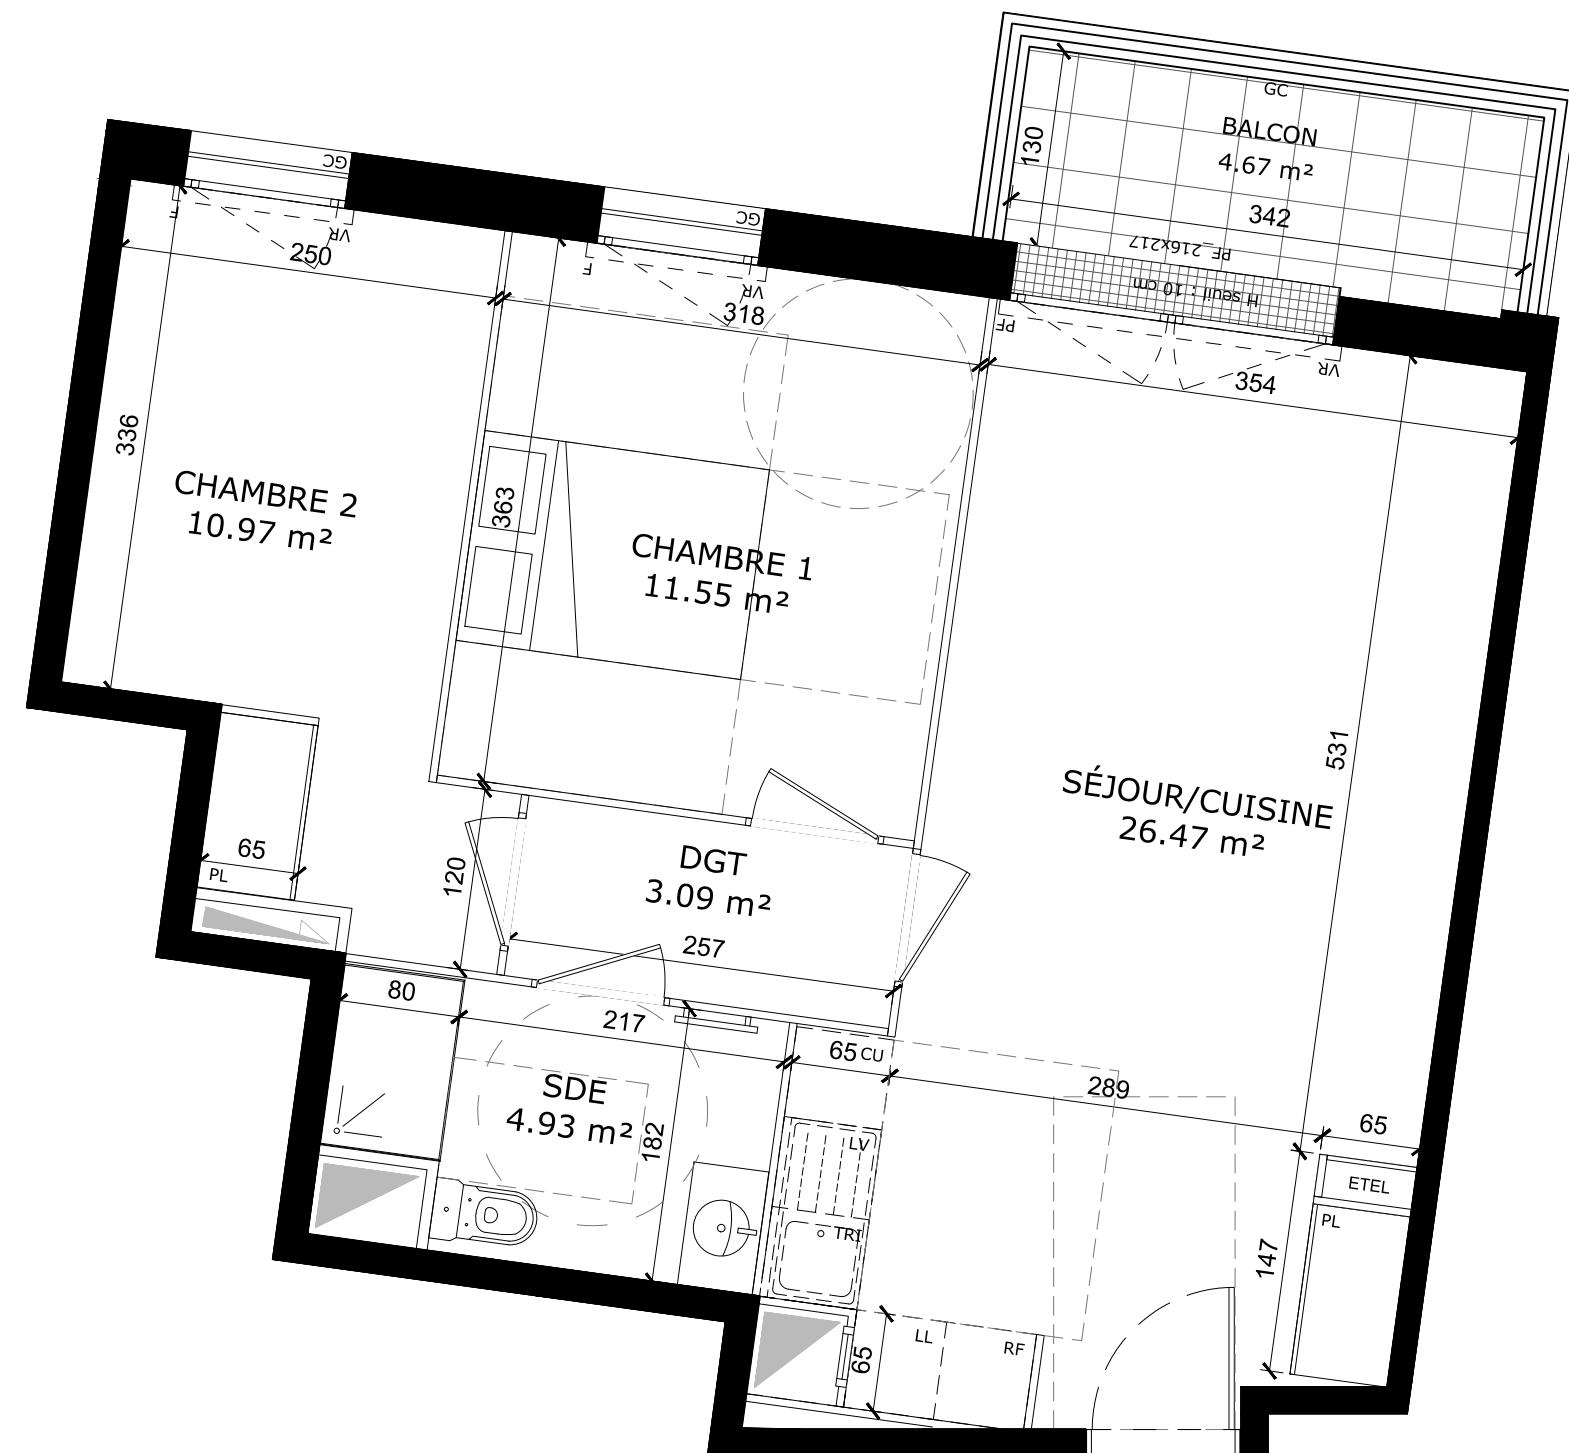

Nº C410

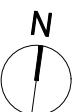

NOTA :
DES MODIFICATIONS SONT SUSCEPTIBLES D'ETRE APPORTERES EN FONCTION DES NECESSITES TECHNIQUES ET ADMINISTRATIVES LORS DE LA REALISATION POUR LES DIMENSIONS LIBRES, POSITIONS DES BAIES, ET EQUIPEMENTS.
LES SURFACES DONNEES SONT APPROXIMATIVES. LES RETOMBES, SOFFITES, FAUX PLAFONDS, EMPLACEMENTS DES EQUIPEMENTS SONT FIGURES A TITRE INDICATIF. LES SURFACES HABITABLES SONT CONFORMES AU DECRET DU 23 MARS 1997 (ART.4.4)

SFRIF NOTAIRE PCM

LEGENDE		
CF : Châssis fixe	PL : Placard	CU : Cuisson
PF : Porte-fenêtre	TRI : Tri	RF : Réfrigérateur
F : Fenêtre	LC : Linéaire	LL : Lave-linge
ALL : Allège pleine	complémentaire	LV : Lave-vaisselle
AV : Allège vitrée		EP : Eaux pluviales
VR : Volet roulant		
GC : Garde-corps		
 Soffite, Faux-plafonds	 Retombée de poutre	 Evacuation

PLAN DE VENTE


Date d'édition : 09/10/2024

Indice : 1

HELIOS
1 PLACE COPERNIC
91080 - EVRY-COURCOURNONS




SCCV 1 Place COPERNIC
27 rue Camille DESMOULINS
92130 - Issy-les-Moulineaux

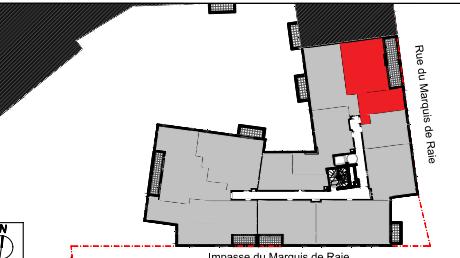

LOT	TYPE	CAGE	NIVEAU
C53	T3	C	R+5
ENTREE			5.44 m ²
SEJOUR/CUISINE			25.97 m ²
CHAMBRE 1			12.11 m ²
CHAMBRE 2			12.68 m ²
WC			1.88 m ²
SDB			4.97 m ²

SURFACE HABITABLE	63.05 m ²
NOTE : LA SURFACE DES PLACARDS EST INCLUSE DANS CELLE DES PIECES ATTENANTES. LA SURFACE TOTALE PEUT PRESENTER UNE VARIATION DE QUELQUES MM ² APRES ADDITION DES PIECES.	

LOGGIA	12.56 m ²
SURFACE ANNEXE	12.56 m ²
TOTAL SURFACES PRIVATIFS	75.60 m ²

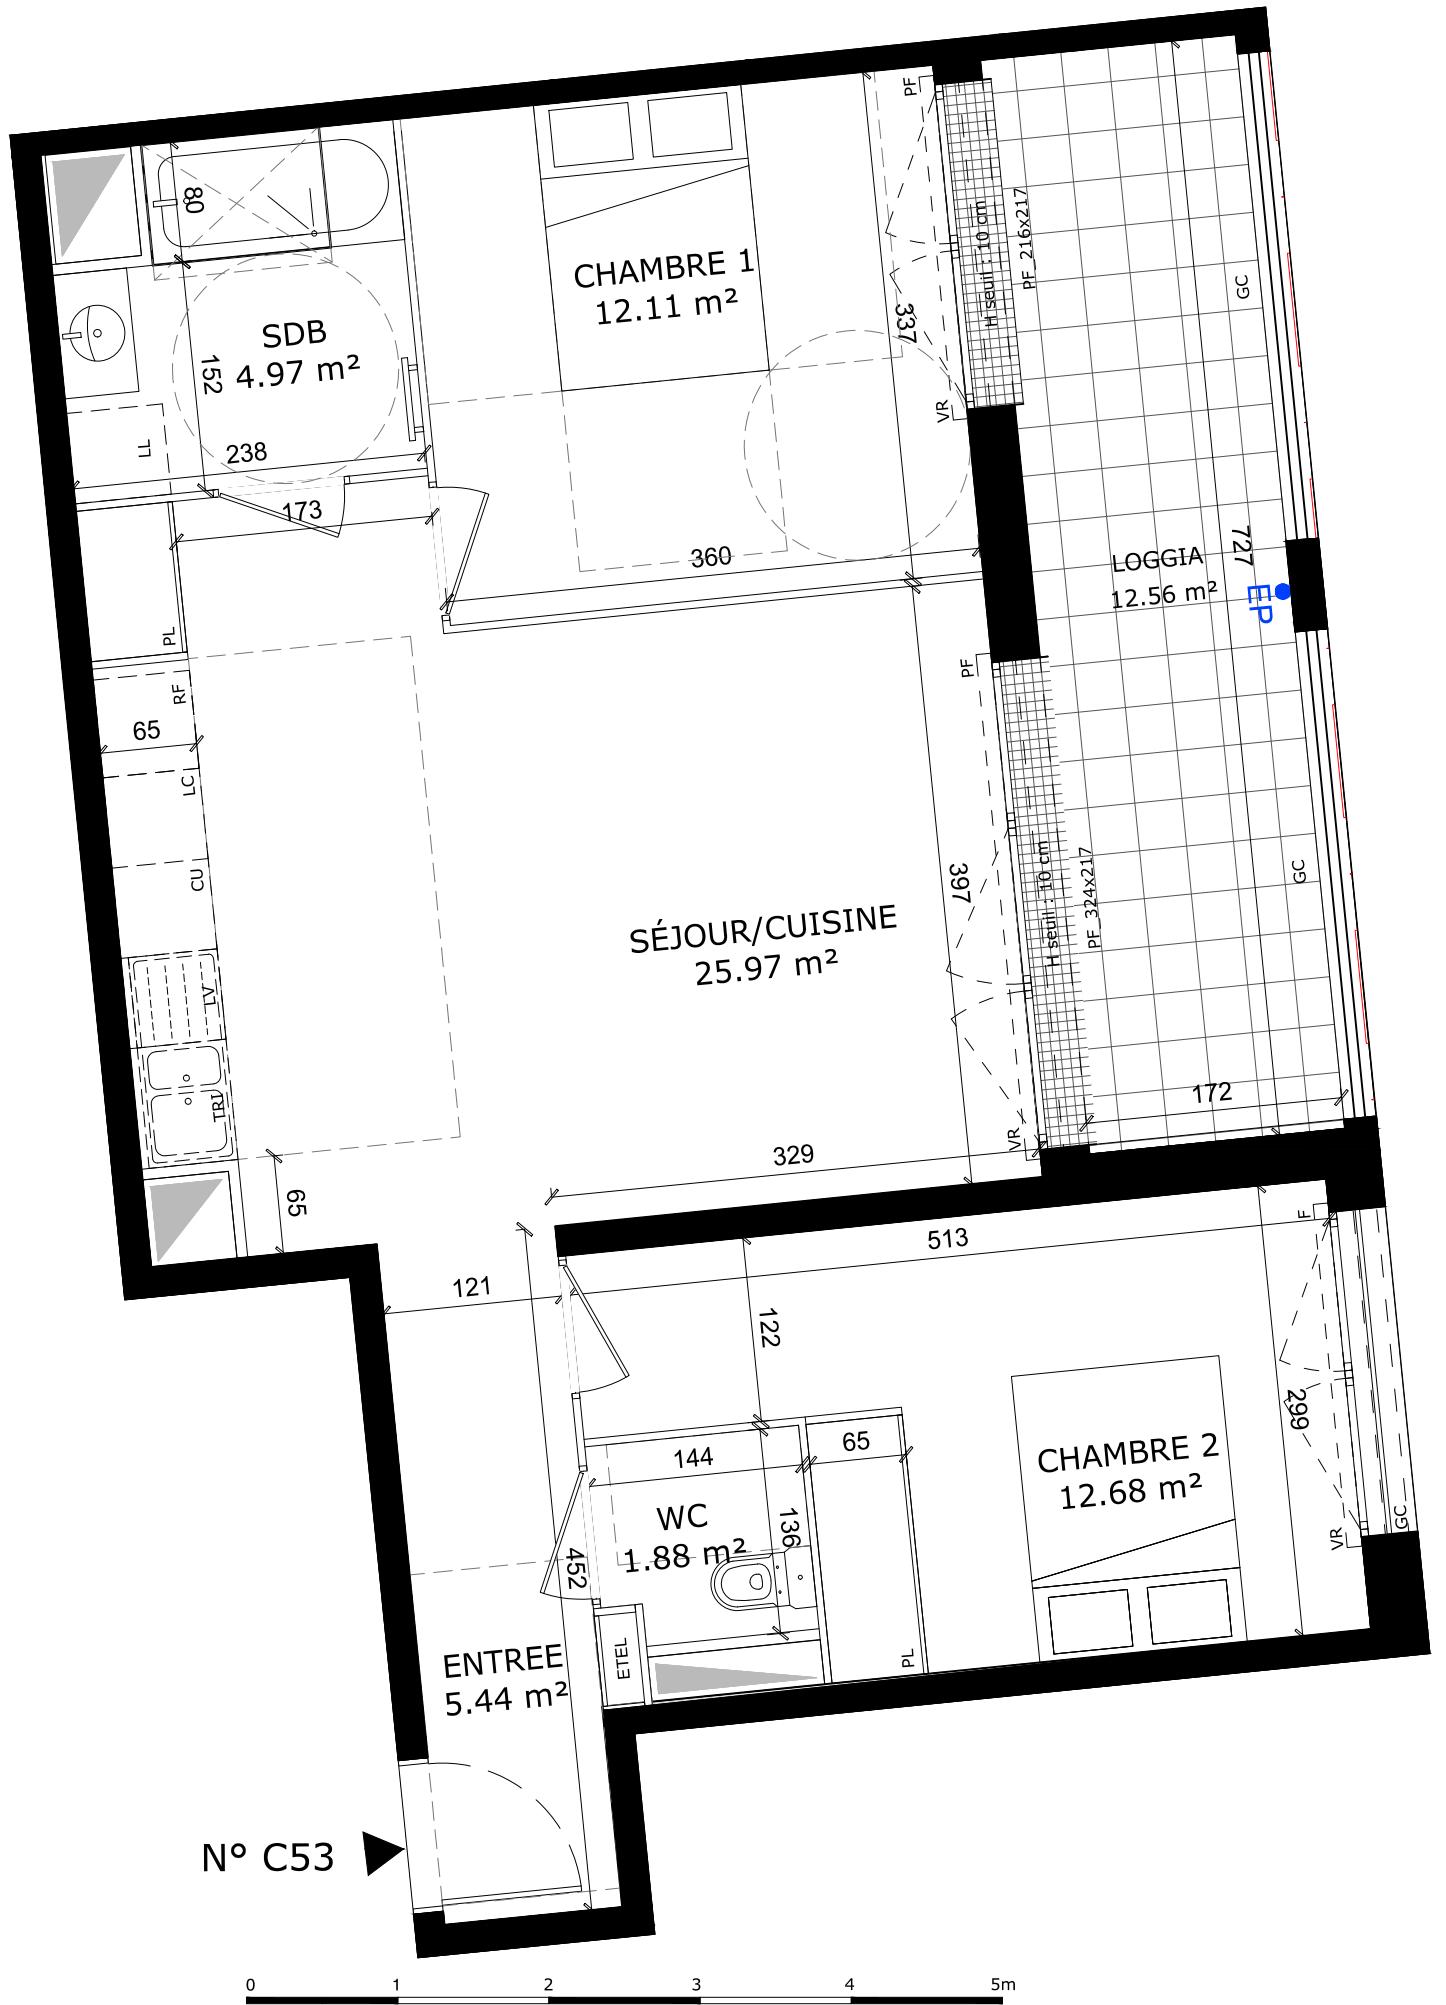

SERIE NOTAIRE PCM

LEGENDE		
CF : Châssis fixe	PL : Placard	CU : Cuisson
PF : Porte-fenêtre	TRI : Tri	RF : Réfrigérateur
F : Fenêtre	LC : Linéaire	LL : Lave-linge
ALL : Allège pleine	complémentaire	LV : Lave-vaisselle
AV : Allège vitrée		EP : Eaux pluviales
VR : Volet roulant		
GC : Garde-corps		
Soffite, Faux-plafonds	Retombée de poutre	Evacuation

PLAN DE VENTE

Date d'édition : 09/10/2024

Indice : 1

HELIOS
1 PLACE COPERNIC
91080 - EVRY-COURCOURONNES



**SCCV 1 Place COPERNIC
27 rue Camille DESMOULINS
92130 - Issy-les-Moulineaux**



Impasse du Marquis de Raie			
LOT C56	TYPE T3	CAGE C	NIVEAU R+5
ENTREE		6.76	m ²
SEJOUR/CUISINE		24.44	m ²
CHAMBRE 1		12.05	m ²
CHAMBRE 2		9.30	m ²
SDB		5.78	m ²
WC		1.41	m ²
RGT		1.96	m ²
SURFACE HABITABLE			61.70 m ²
NOTE : LA SURFACE DES PLACARDS EST INCLUSE DANS CELLE DES PIECES ATTENANTES. LA SURFACE TOTALE PEUT PRESENTER UNE VARIATION DE QUELQUES MM ² APRES ADDITION DES PIECES.			
BALCON		3.78	m ²
SURFACE ANNEXE		3.78	m ²
TOTAL SURFACES PRIVATIVES		65.48	m ²

SFRIF NOTAIRF PCM

LEGENDE			
CF	: Châssis fixe	PL	: Placard
PF	: Porte-fenêtre	TRI	: Tri
F	: Fenêtre	LC	: Linéaire
ALL	: Allège pleine		complémentaire
AV	: Allège vitrée		
VR	: Volet roulant		
GC	: Garde-corps		
 Soffite		 Retombée	
 Eaves		 Evacuation	

PLAN DE VENTE

Date d'édition : 09/10/2024


indice : 1

NOTA :
DES MODIFICATIONS SONT SUSCEPTIBLES D'ETRE APORTEES EN FONCTION DES NECESSITES TECHNIQUES ET ADMINISTRATIVES LORS DE LA REALISATION POUR LES DIMENSIONS LIBRES, POSITIONS DES BAIES, ET EQUIPEMENTS.
LES SURFACES DONNEES SONT APPROXIMATIVES. LES RETOMBES, SOFFITES, FAUX PLAFONDS, EMPLACEMENTS DES EQUIPEMENTS SONT FIGURES A TITRE INDICATIF. LES SURFACES HABITABLES SONT CONFORMES AU DECRET DU 23 MARS 1997 (ART.4.4)

HELIOS
1 PLACE COPERNIC
91080 - EVRY-COURCOURONNES



**SCCV 1 Place COPERNIC
27 rue Camille DESMOULINS
92130 - Issy-les-Moulineaux**

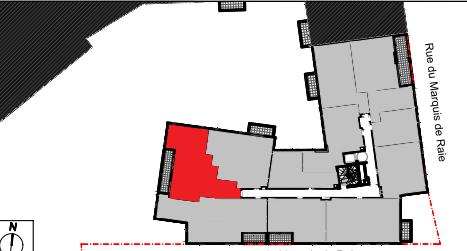


LOT	TYPE	CAGE	NIVEAU
C59	T3	C	R+5
SEJOUR/CUISINE			33.88 m ²
CHAMBRE 1			11.92 m ²
CHAMBRE 2			9.02 m ²
DGT			2.47 m ²
SDB			6.05 m ²
WC			2.09 m ²

SURFACE HABITABLE

65.43 m²

LOGGIA	8.50 m ²
SURFACE ANNEXE	8.50 m ²
TOTAL SURFACES PRIVATIFS	73.93 m ²

Nº C59

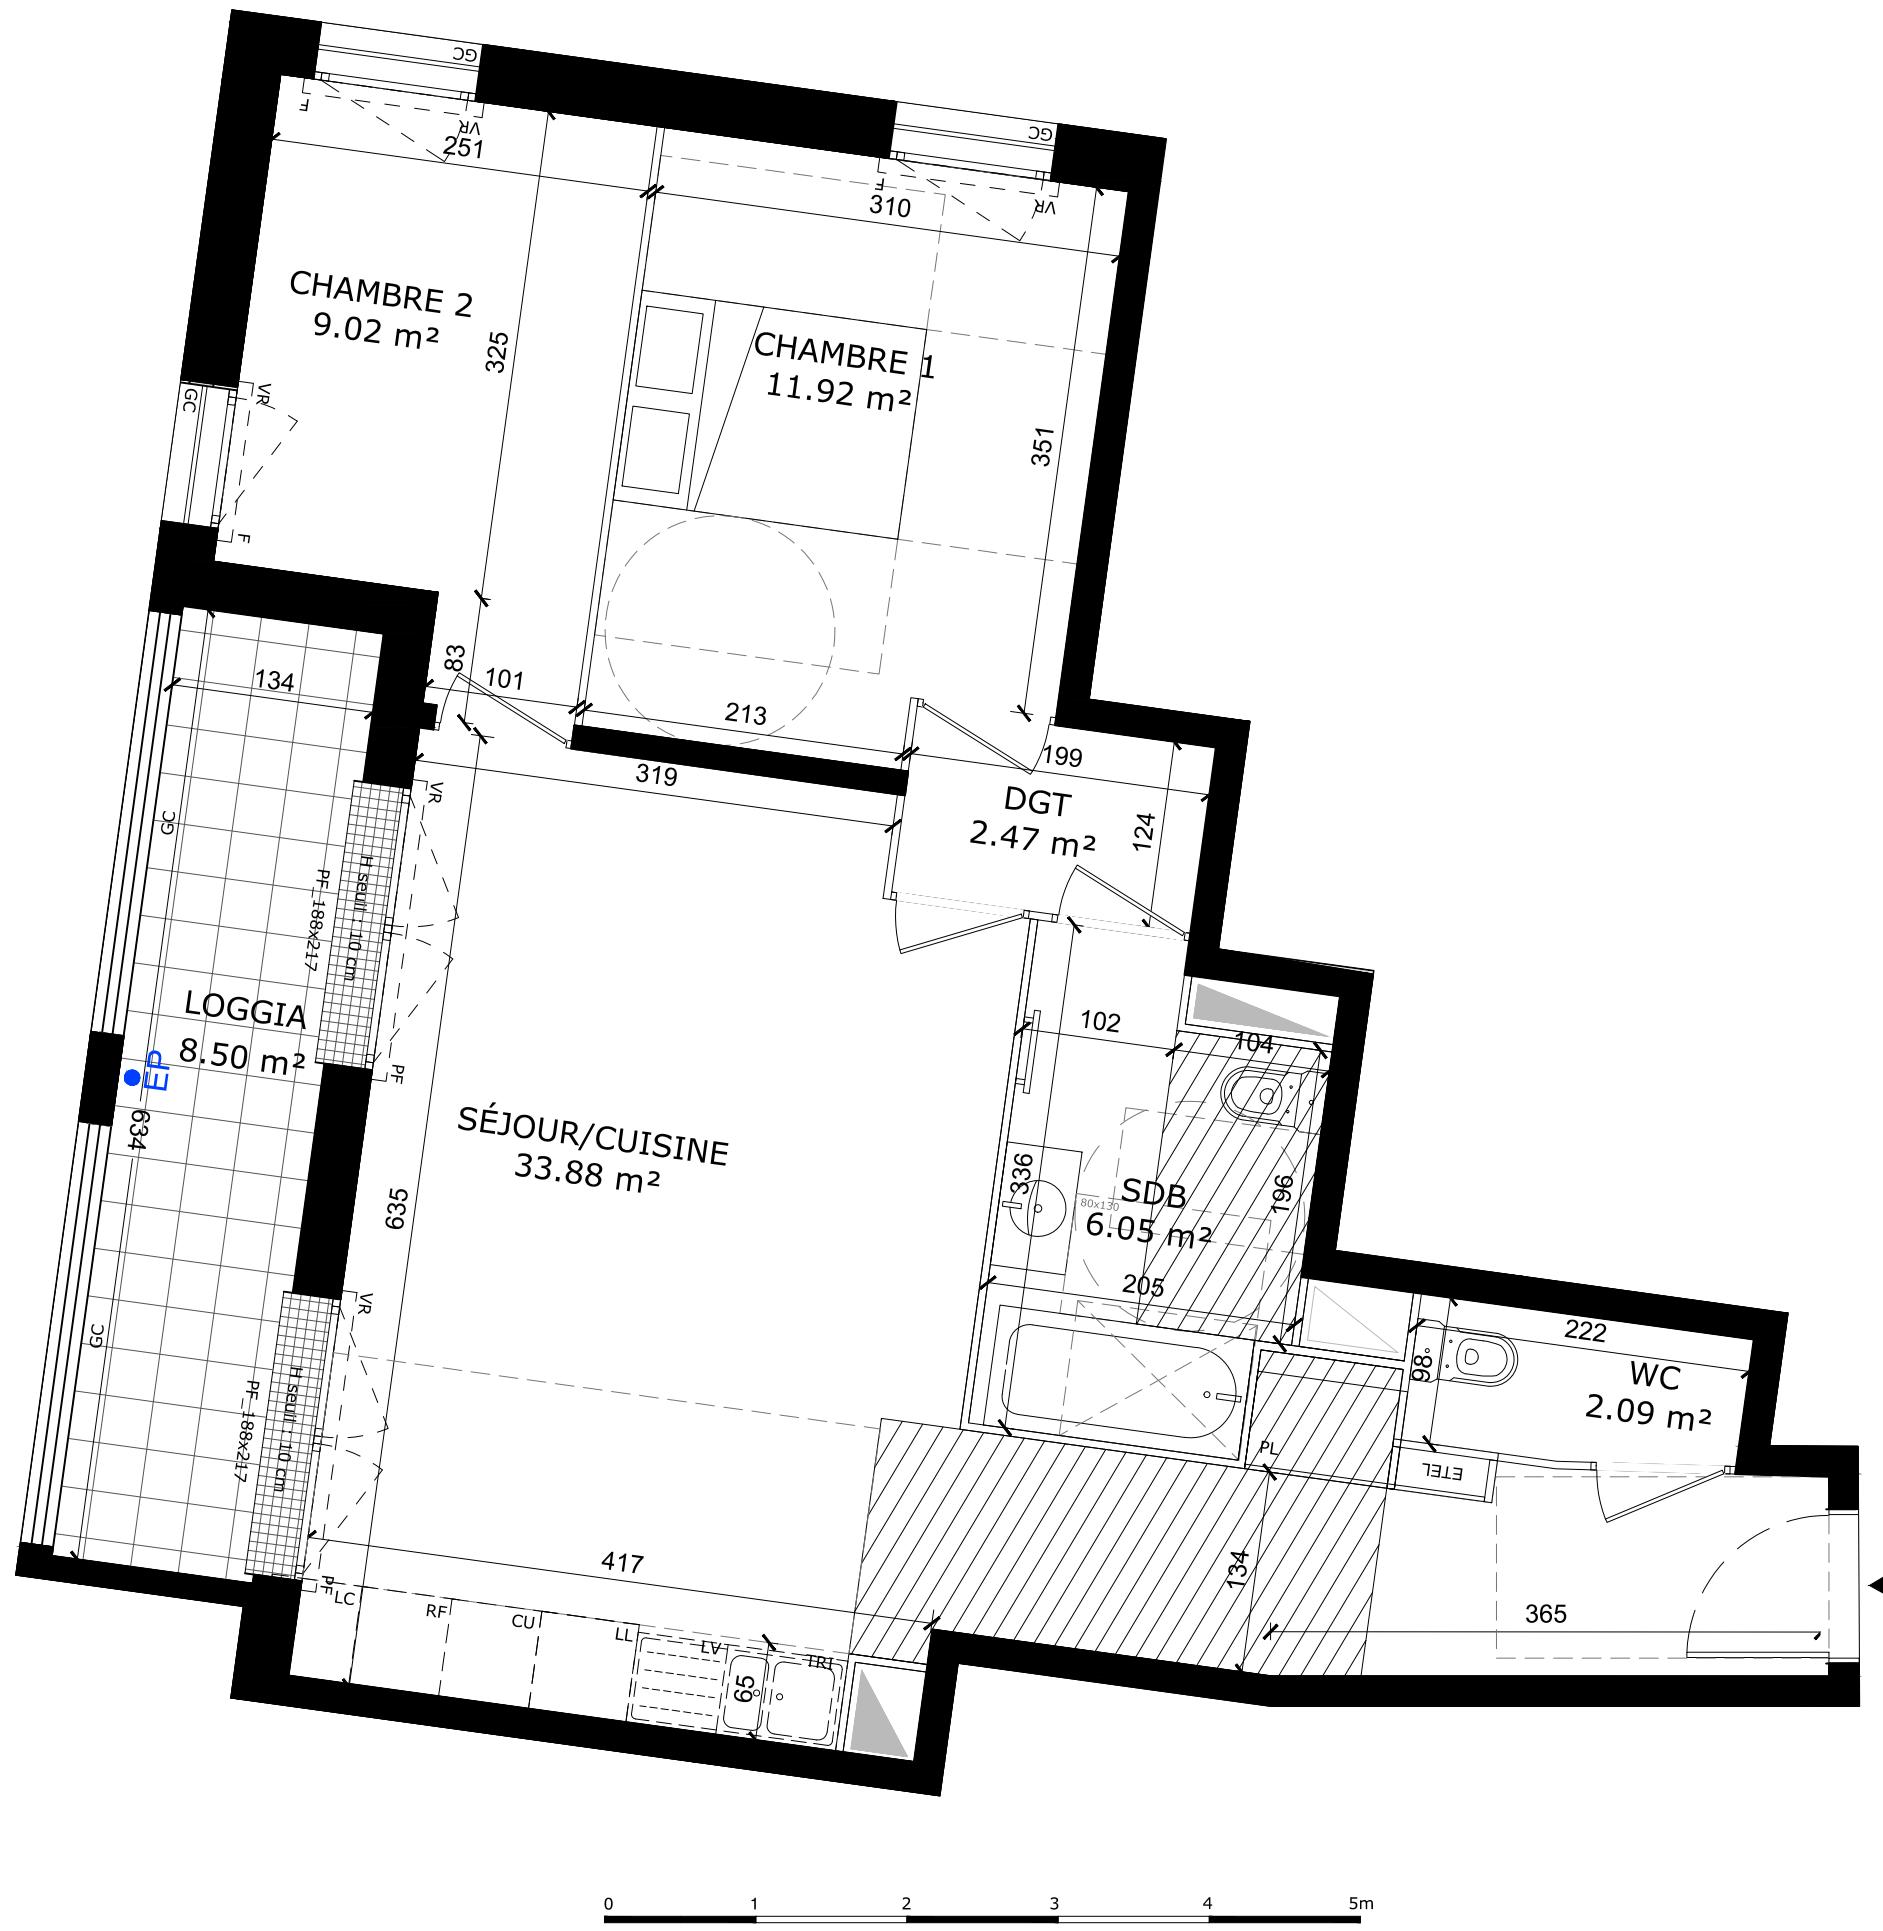

NOTA :
DES MODIFICATIONS SONT SUSCEPTIBLES D'ETRE APORTEES EN FONCTION DES NECESSITES TECHNIQUES ET ADMINISTRATIVES LORS DE LA REALISATION POUR LES DIMENSIONS LIBRES, POSITIONS DES BAIES, ET EQUIPEMENTS.
LES SURFACES DONNEES SONT APPROXIMATIVES. LES RETOMBES, SOFFITES, FAUX PLAFONDS, EMPLACEMENTS DES EQUIPEMENTS SONT FIGURES A TITRE INDICATIF. LES SURFACES HABITABLES SONT CONFORMES AU DECRET DU 23 MARS 1997 (ART.4.4)

SERIE NOTAIRE PCM

LEGENDE		
CF : Châssis fixe	PL : Placard	CU : Cuisson
PF : Porte-fenêtre	TRI : Tri	RF : Réfrigérateur
F : Fenêtre	LC : Linéaire	LL : Lave-linge
ALL : Allège pleine	complémentaire	LV : Lave-vaisselle
AV : Allège vitrée		EP : Eaux pluviales
VR : Volet roulant		
GC : Garde-corps		
 Soffite, Faux-plafonds	— — — Retombée de poutre	 — — Evacuation

PLAN DE VENTE


Date d'édition : 09/10/2024

Indice : 1

HELIOS
1 PLACE COPERNIC
91080 - EVRY-COURCOURNONS



SCCV 1 Place COPERNIC
27 rue Camille DESMOULINS
92130 - Issy-les-Moulineaux

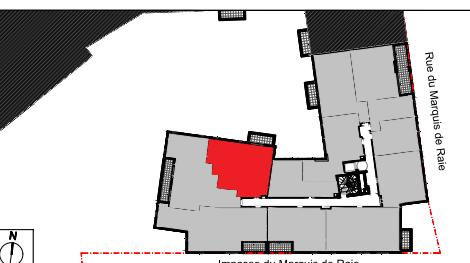


LOT	TYPE	CAGE	NIVEAU
C510	T3	C	R+5

SEJOUR/CUISINE	26.46 m ²
CHAMBRE 1	11.55 m ²
CHAMBRE 2	10.97 m ²
DGT	3.09 m ²
SDB	4.93 m ²

SURFACE HABITABLE	57.00 m ²
--------------------------	----------------------

NOTE : LA SURFACE DES PLACARDS EST INCLUSE DANS CELLE DES PIECES ATTENANTES.
LA SURFACE TOTALE PEUT PRESENTER UNE VARIATION DE QUELQUES MM² APRES ADDITION DES PIECES.

BALCON	4.67 m ²
SURFACE ANNEXE	4.67 m ²
TOTAL SURFACES PRIVATIFS	61.66 m ²

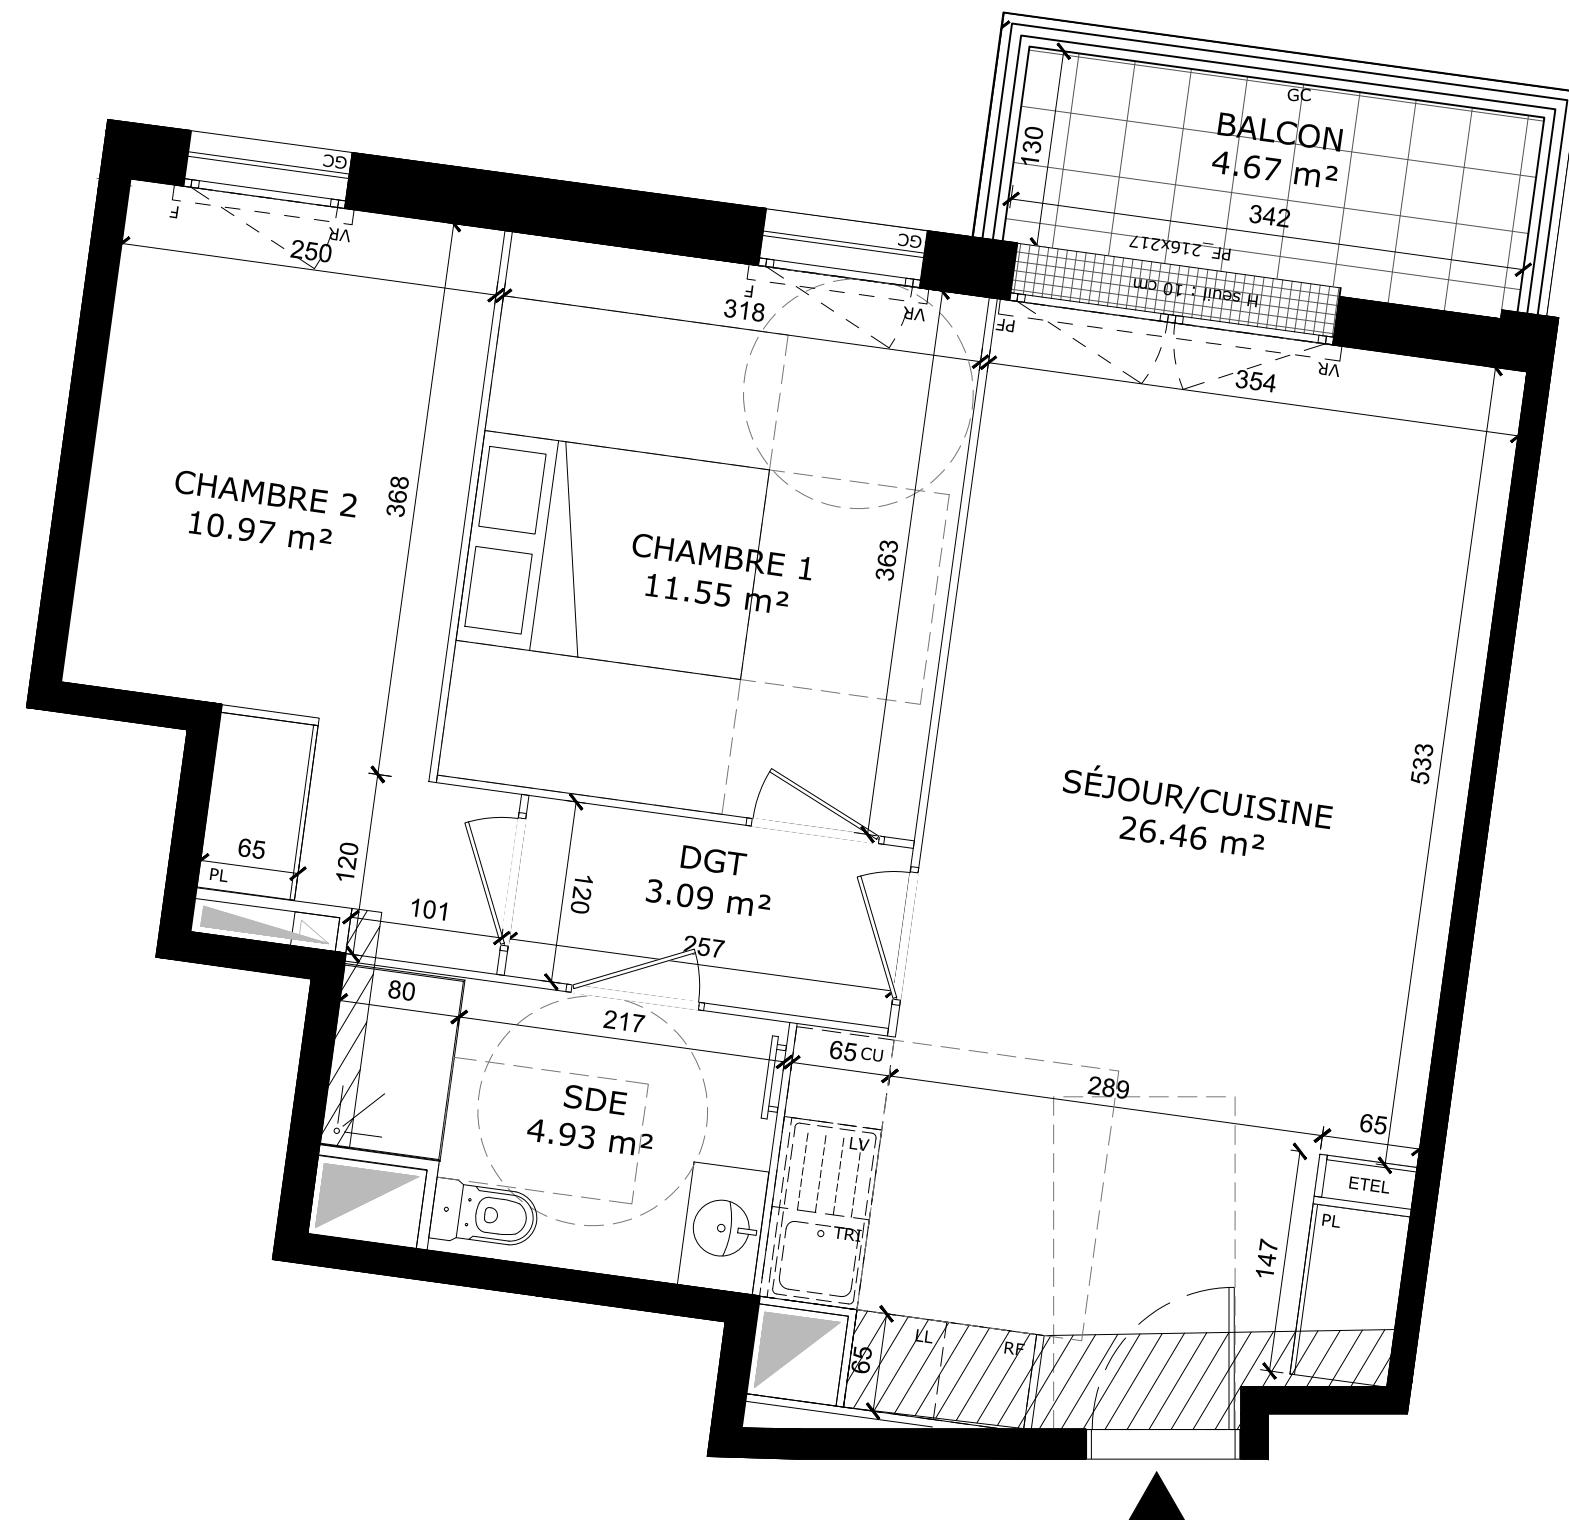

N° C510

0 1 2 3 4 5m

NOTA :
DES MODIFICATIONS SONT SUSCEPTIBLES D'ETRE APORTEES EN FONCTION DES NECESSITES TECHNIQUES ET ADMINISTRATIVES LORS DE LA REALISATION POUR LES DIMENSIONS LIBRES, POSITIONS DES BAIES, ET EQUIPEMENTS.
LES SURFACES DONNEES SONT APPROXIMATIVES. LES RETOMBES, SOFFITES, FAUX PLAFONDS, EMPLACEMENTS DES EQUIPEMENTS SONT FIGURES A TITRE INDICATIF. LES SURFACES HABITABLES SONT CONFORMES AU DECRET DU 23 MARS 1997 (ART.4.4)

SERIE NOTAIRE PCM

LEGENDE	
CF	: Châssis fixe
PF	: Porte-fenêtre
F	: Fenêtre
ALL	: Allège pleine
AV	: Allège vitrée
VR	: Volet roulant
GC	: Garde-corps
PL	: Placard
TRI	: Tri
LC	: Linéaire
LL	: Lave-linge
LV	: Lave-vaisselle
EP	: Eaux pluviales
	: Soffite, Faux-plafonds
	: Retombée de poutre
	: Evacuation

PLAN DE VENTE

Date d'édition : 09/10/2024

Indice : 1

HELIOS
1 PLACE COPERNIC
91080 - EVRY-COURCOURONNES



SCCV 1 Place COPERNIC
 27 rue Camille DESMOULINS
 92130 - Issy-les-Moulineaux




LOT	TYPE	CAGE	NIVEAU
C63	T3	C	R+6

ENTREE	5.44 m ²
SEJOUR/CUISINE	25.96 m ²
CHAMBRE 1	12.11 m ²
CHAMBRE 2	12.68 m ²
WC	1.88 m ²
SDB	4.97 m ²

SURFACE HABITABLE	63.04 m ²
NOTE : LA SURFACE DES PLACARDS EST INCLUSE DANS CELLE DES PIECES ATTENANTES. LA SURFACE TOTALE PEUT PRESENTER UNE VARIATION DE QUELQUES MM ² APRES ADDITION DES PIECES.	

LOGGIA	12.54 m ²
SURFACE ANNEXE	12.54 m ²
TOTAL SURFACES PRIVATIFS	75.58 m ²

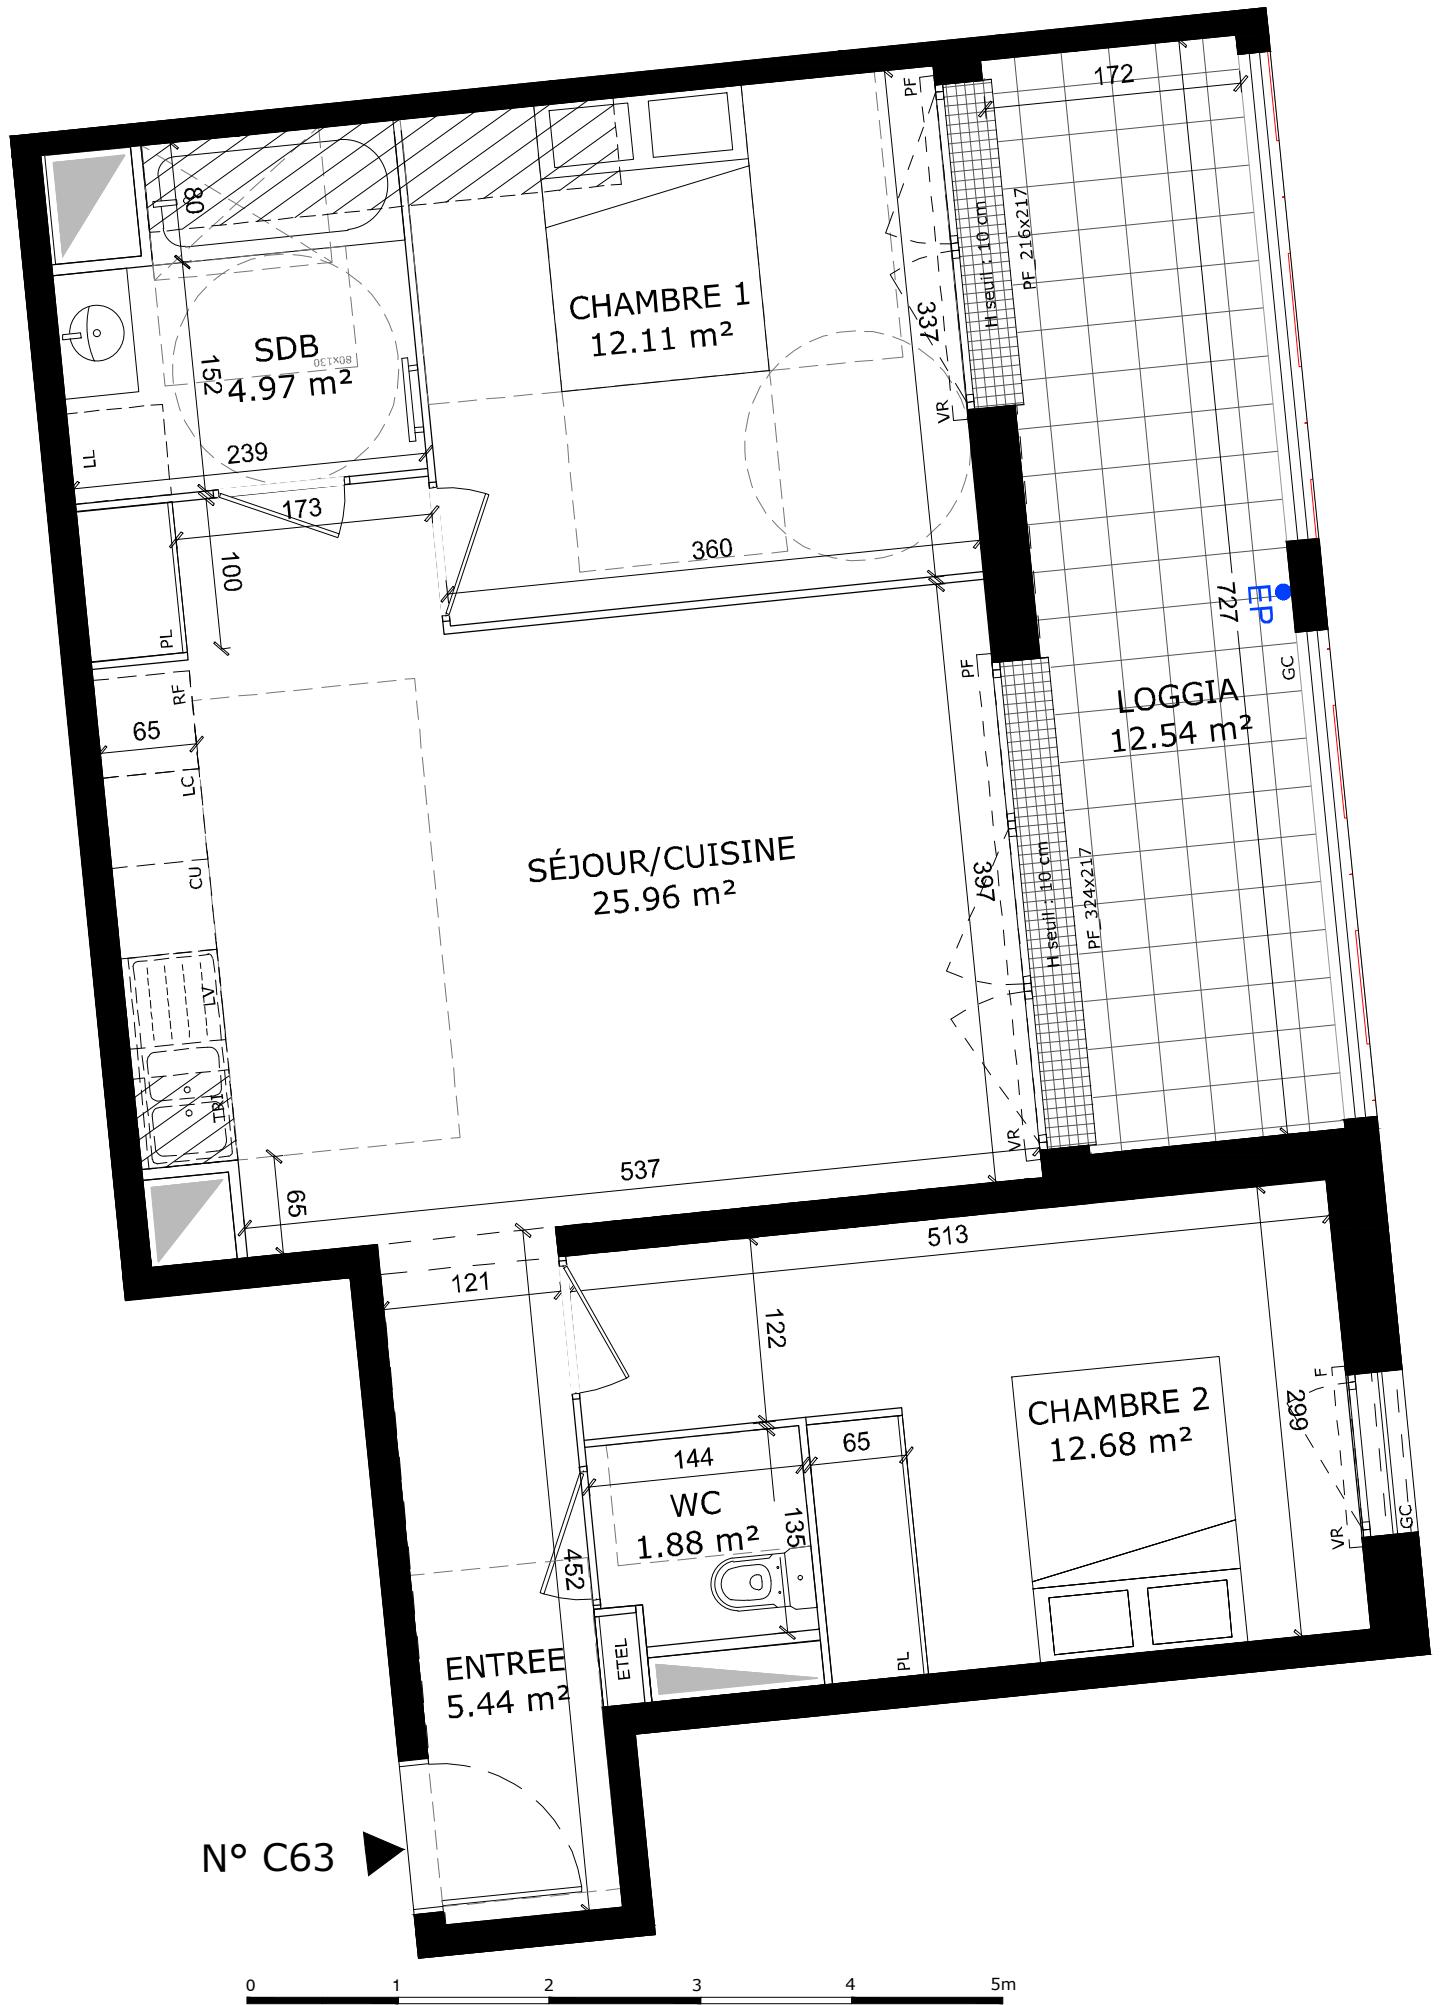


SERIE NOTAIRE PCM

LEGENDE		
CF : Châssis fixe	PL : Placard	CU : Cuisson
PF : Porte-fenêtre	TRI : Tri	RF : Réfrigérateur
F : Fenêtre	LC : Linéaire	LL : Lave-linge
ALL : Allège pleine	complémentaire	LV : Lave-vaisselle
AV : Allège vitrée		EP : Eaux pluviales
VR : Volet roulant		
GC : Garde-corps		

PLAN DE VENTE

Date d'édition : 09/10/2024 Indice : 1


HELIOS
1 PLACE COPERNIC
91080 - EVRY-COURCOURONNES

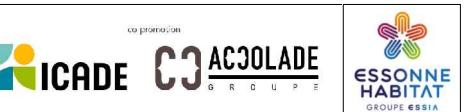

SCCV 1 Place COPERNIC
27 rue Camille DESMOULINS
92130 - Issy-les-Moulineaux



LOT	TYPE	CAGE	NIVEAU
C66	T3	C	R+6
ENTREE			6.76 m ²
SEJOUR/CUISINE			24.44 m ²
CHAMBRE 1			12.05 m ²
CHAMBRE 2			9.30 m ²
SDB			5.77 m ²
WC			1.41 m ²
RGT			1.96 m ²
SURFACE HABITABLE			
61.70 m ²			
NOTE : LA SURFACE DES PLACARDS EST INCLUSE DANS CELLE DES PIECES ATTENANTES. LA SURFACE TOTALE PEUT PRESENTER UNE VARIATION DE QUELQUES MM ² APRES ADDITION DES PIECES.			
BALCON			3.76 m ²
SURFACE ANNEXE			3.76 m ²
TOTAL SURFACES PRIVATIFS			65.46 m²

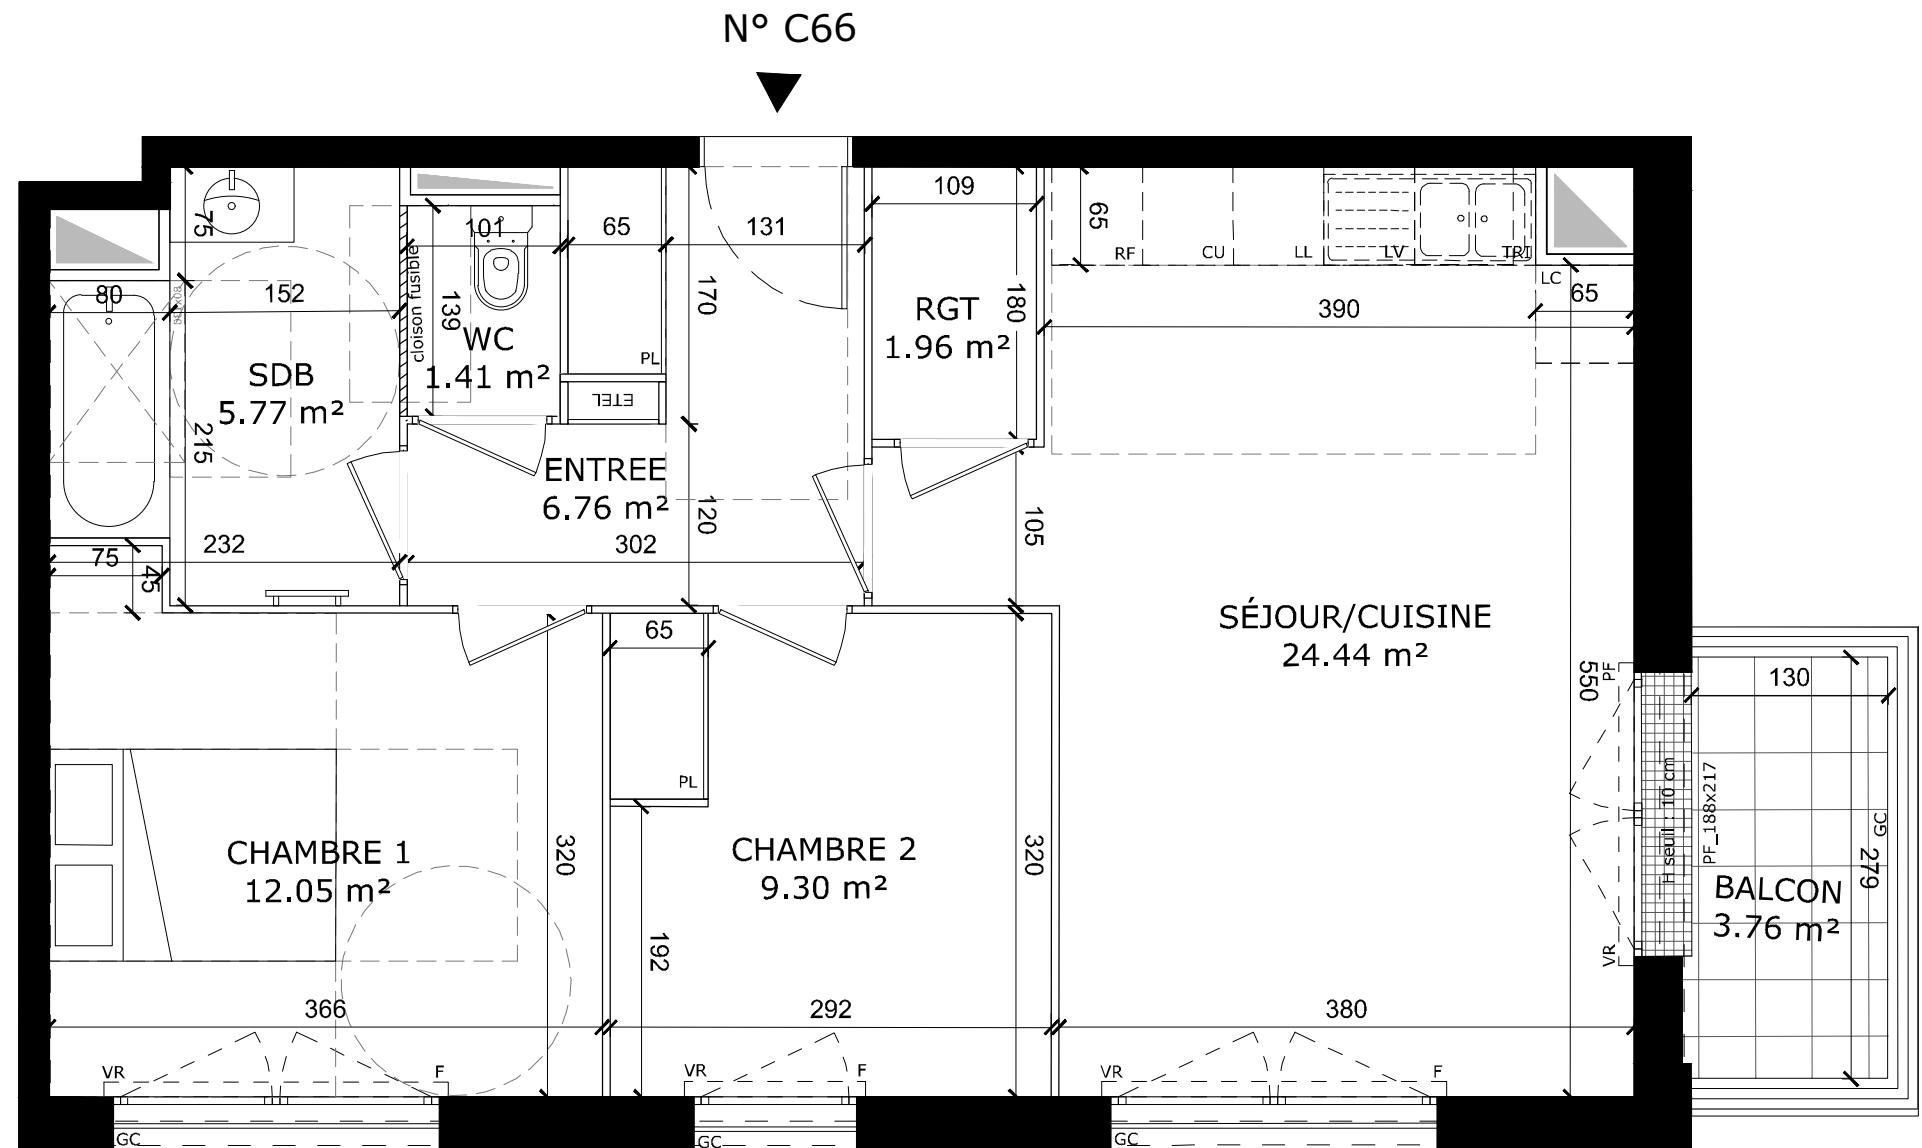

SERIE NOTAIRE PCM

LEGENDE	PL : Placard	CU : Cuisson
CF : Châssis fixe	TR : Tri	RF : Réfrigérateur
PF : Porte-fenêtre	LC : Linéaire	LL : Lave-linge
F : Fenêtre	complémentaire	LV : Lave-vaisselle
ALL : Allège pleine		EP : Eaux pluviales
AV : Allège vitrée		
VR : Volet roulant		
GC : Garde-corps		
Soffite, Faux-plafonds	Retombée de poutre	

PLAN DE VENTE


Date d'édition : 09/10/2024

Indice : 1

HELIOS
1 PLACE COPERNIC
91080 - EVRY-COURCOURONNES



SCCV 1 Place COPERNIC
 27 rue Camille DESMOULINS
 92130 - Issy-les-Moulineaux

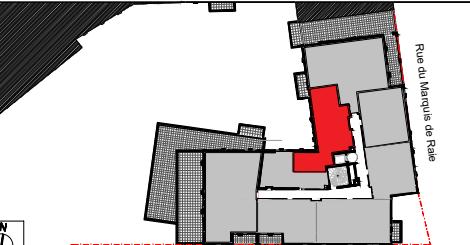

LOT	TYPE	CAGE	NIVEAU
C71	T3	B	R+7

SEJOUR/CUISINE	25.32 m ²
CHAMBRE 1	14.74 m ²
CHAMBRE 2	11.56 m ²
SDE	5.50 m ²

SURFACE HABITABLE	57.12 m ²
NOTE : LA SURFACE DES PLACARDS EST INCLUSE DANS CELLE DES PIECES ATTENANTES. LA SURFACE TOTALE PEUT PRESENTER UNE VARIATION DE QUELQUES MM ² APRES ADDITION DES PIECES.	

TOTAL SURFACES PRIVATIFS	57.12 m ²
---------------------------------	----------------------


SERIE NOTAIRE PCM

LEGENDE		
CF : Châssis fixe	PL : Placard	CU : Cuisson
PF : Porte-fenêtre	TRI : Tri	RF : Réfrigérateur
F : Fenêtre	LC : Linéaire	LL : Lave-linge
ALL : Allège pleine	complémentaire	LV : Lave-vaisselle
AV : Allège vitrée		EP : Eaux pluviales
VR : Volet roulant		
GC : Garde-corps		
Soffite, Faux-plafonds	Retombée de poutre	Evacuation

PLAN DE VENTE

Date d'édition : 09/10/2024 Indice : 1


NOTA :
 DES MODIFICATIONS SONT SUSCEPTIBLES D'ETRE APORTEES EN FONCTION DES NECESSITES TECHNIQUES ET ADMINISTRATIVES LORS DE LA REALISATION POUR LES DIMENSIONS LIBRES, POSITIONS DES BAIES, ET EQUIPEMENTS.
 LES SURFACES DONNEES SONT APPROXIMATIVES. LES RETOMBÉES, SOFFITES, FAUX PLAFONDS, EMPLACEMENTS DES EQUIPEMENTS SONT FIGURES A TITRE INDICATIF. LES SURFACES HABITABLES SONT CONFORMES AU DECRET DU 23 MARS 1997 (ART.4.4)

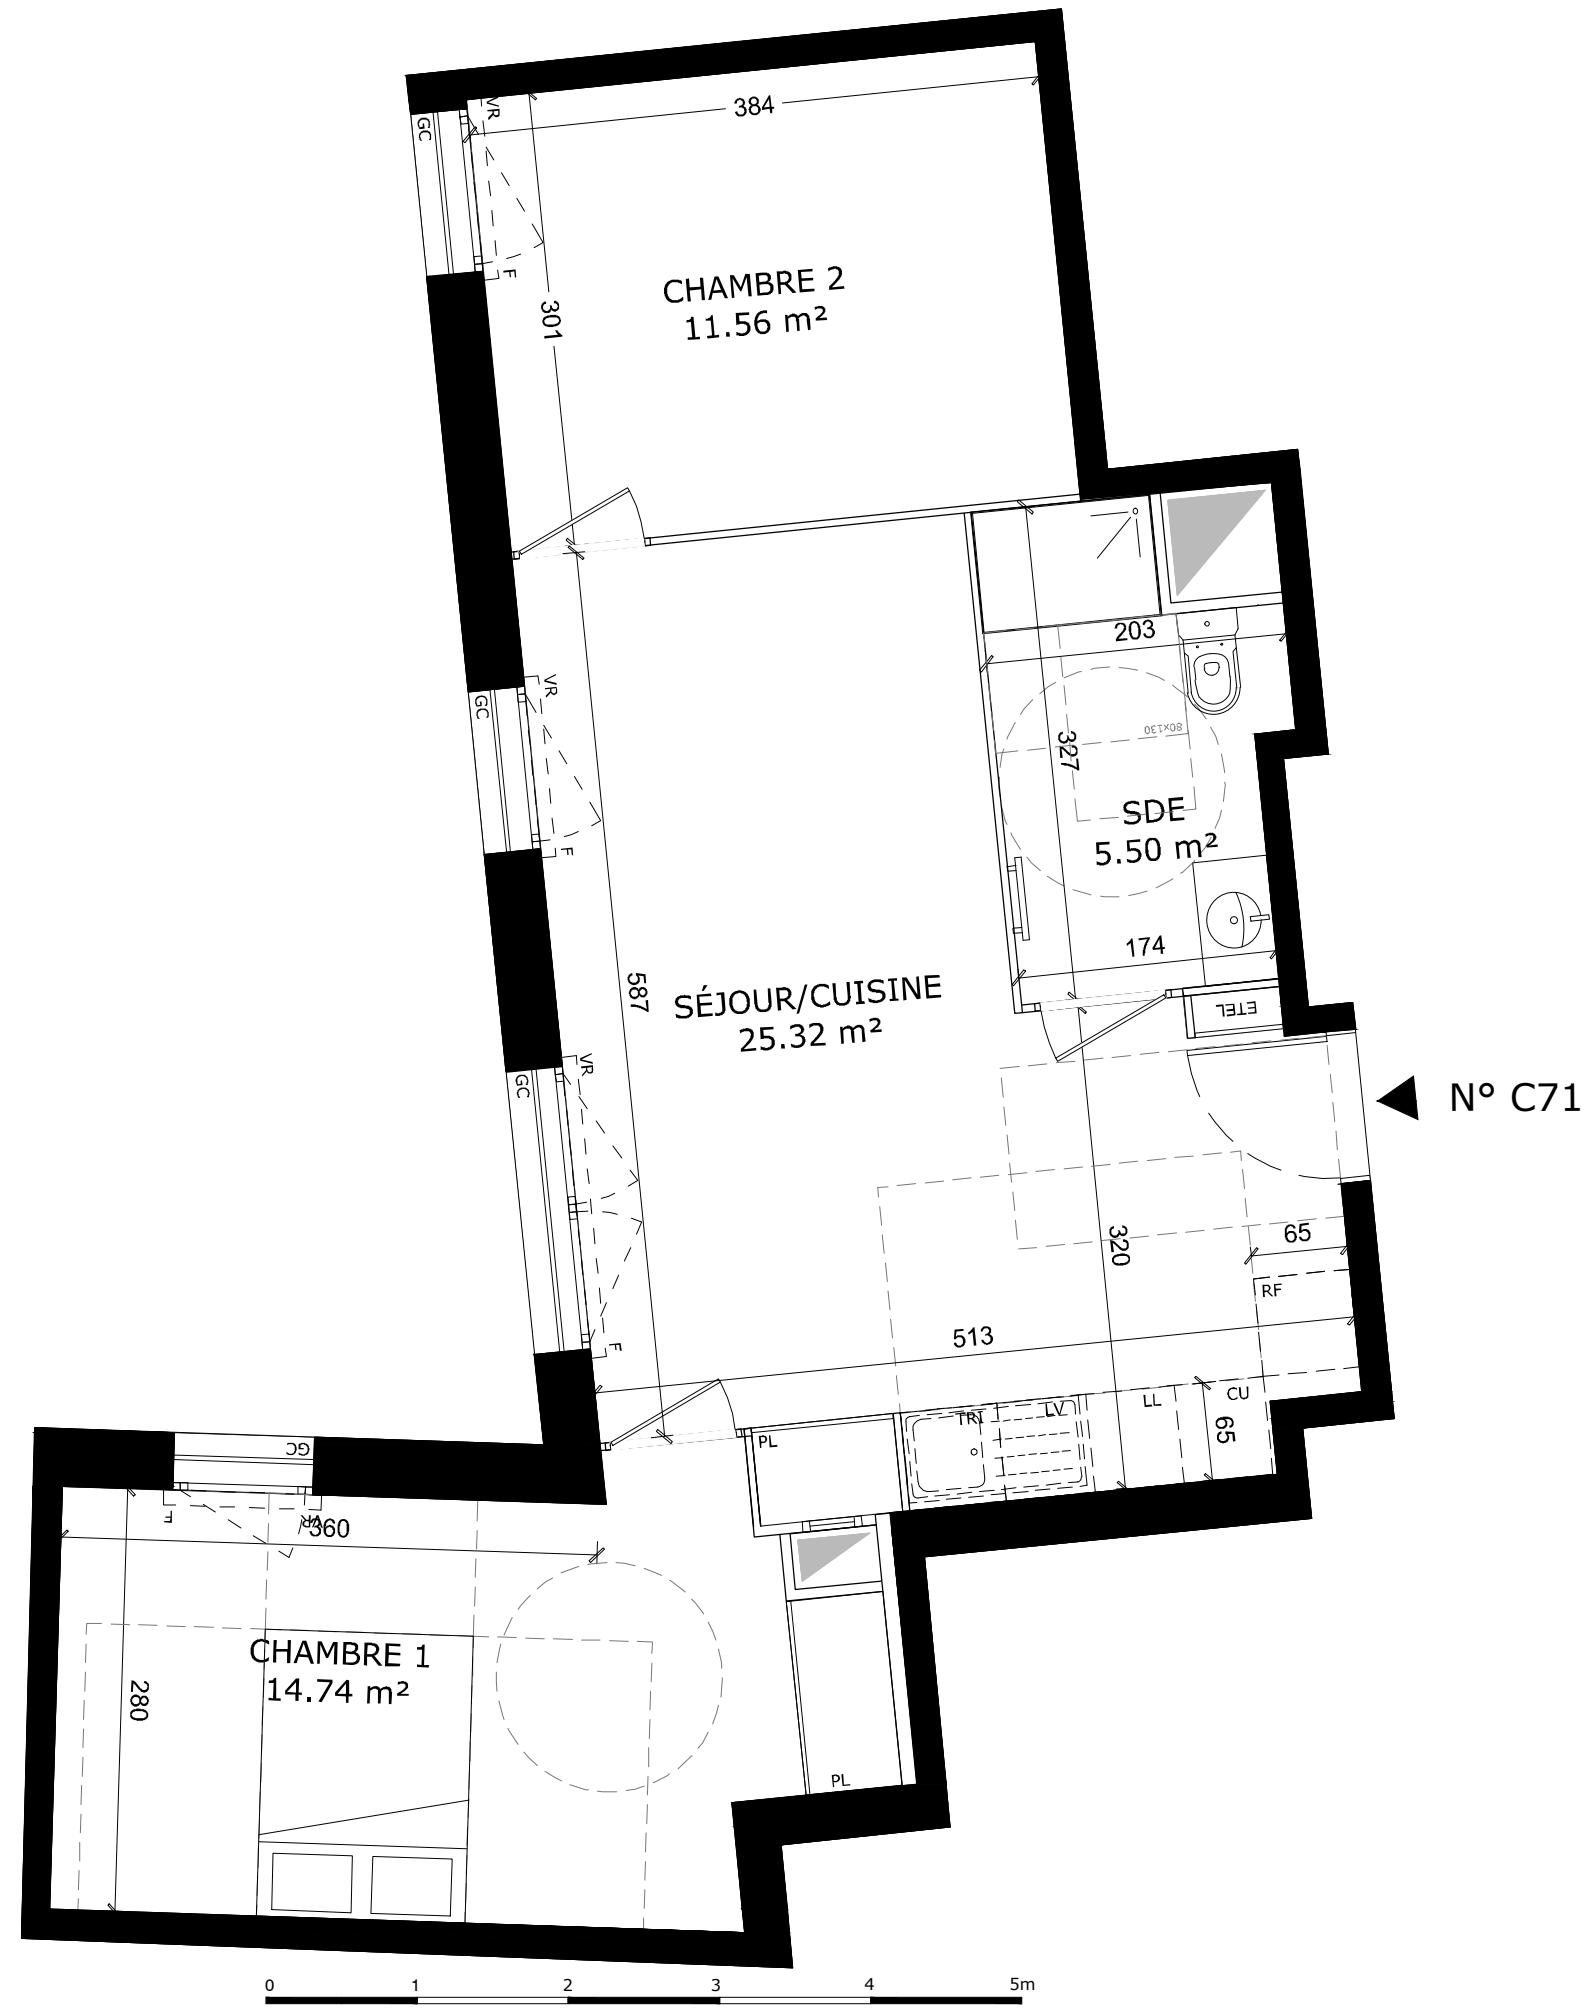

**HELIOS
1 PLACE COPERNIC
91080 - EVRY-COURCOURONNES**



**SCCV 1 Place COPERNIC
27 rue Camille DESMOULINS
92130 - Issy-les-Moulineaux**

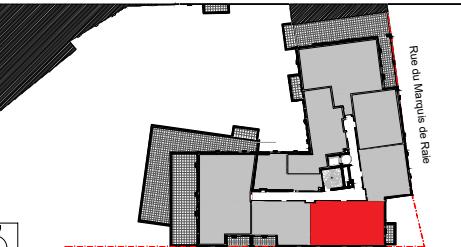

Impasse du Marquis de Raie			
LOT C75	TYPE T3	CAGE C	NIVEAU R+7
ENTREE		6.75	m ²
SEJOUR/CUISINE		24.43	m ²
CHAMBRE 1		12.06	m ²
CHAMBRE 2		9.31	m ²
SDB		5.77	m ²
WC		1.41	m ²
RGT		1.96	m ²
SURFACE HABITABLE		61.70	m ²
NOTE : LA SURFACE DES PLACARDS EST INCLUSE DANS CELLE DES PIECES ATTENANTES. LA SURFACE TOTALE PEUT PRESENTER UNE VARIATION DE QUELQUES MM ² APRES ADDITION DES PIECES.			
BALCON		3.78	m ²
SURFACE ANNEXE		3.78	
TOTAL SURFACES PRIVATIFS		65.48	m ²

SERIF NOTAIRE PCM

SÉRIE NOTAIRE 700	
LEGENDE	
CF : Châssis fixe	PL : Placard
PF : Porte-fenêtre	TRI : Tri
F : Fenêtre	LC : Linéaire
ALL : Allège pleine	complémentaire
AV : Allège vitrée	
VR : Volet roulant	CU : Cuisson
GC : Garde-corps	RF : Réfrigérateur
	LL : Lave-linge
	LV : Lave-vaisselle
	EP : Eaux pluviales
 Soffite,  Faux-plafonds	 Retombée de poutre
	 Evacuation

PLAN DE VENTE

Date d'édition : 09/10/2024

Indice : 1

NOTA :
DES MODIFICATIONS SONT SUSCEPTIBLES D'ETRE APORTEES EN FONCTION DES NECESSITES TECHNIQUES ET ADMINISTRATIVES LORS DE LA REALISATION POUR LES DIMENSIONS LIBRES, POSITIONS DES BAIES, ET EQUIPEMENTS.
LES SURFACES DONNEES SONT APPROXIMATIVES. LES RETOMBES, SOFFITES, FAUX PLAFONDS, EMPLACEMENTS DES EQUIPEMENTS SONT FIGURES A TITRE INDICATIF. LES SURFACES HABITABLES SONT CONFORMES AU DECRET DU 23 MARS 1997 (ART.4.4)